道路台帳平面図　鳥取県

調整年月	平成17年3月	図面縮尺	1：1000	路線コード	22−295	道路種別	一般県道	路線名	西宇塚那岐停車場線	区間	4−6～5−6	図面番号	9−5

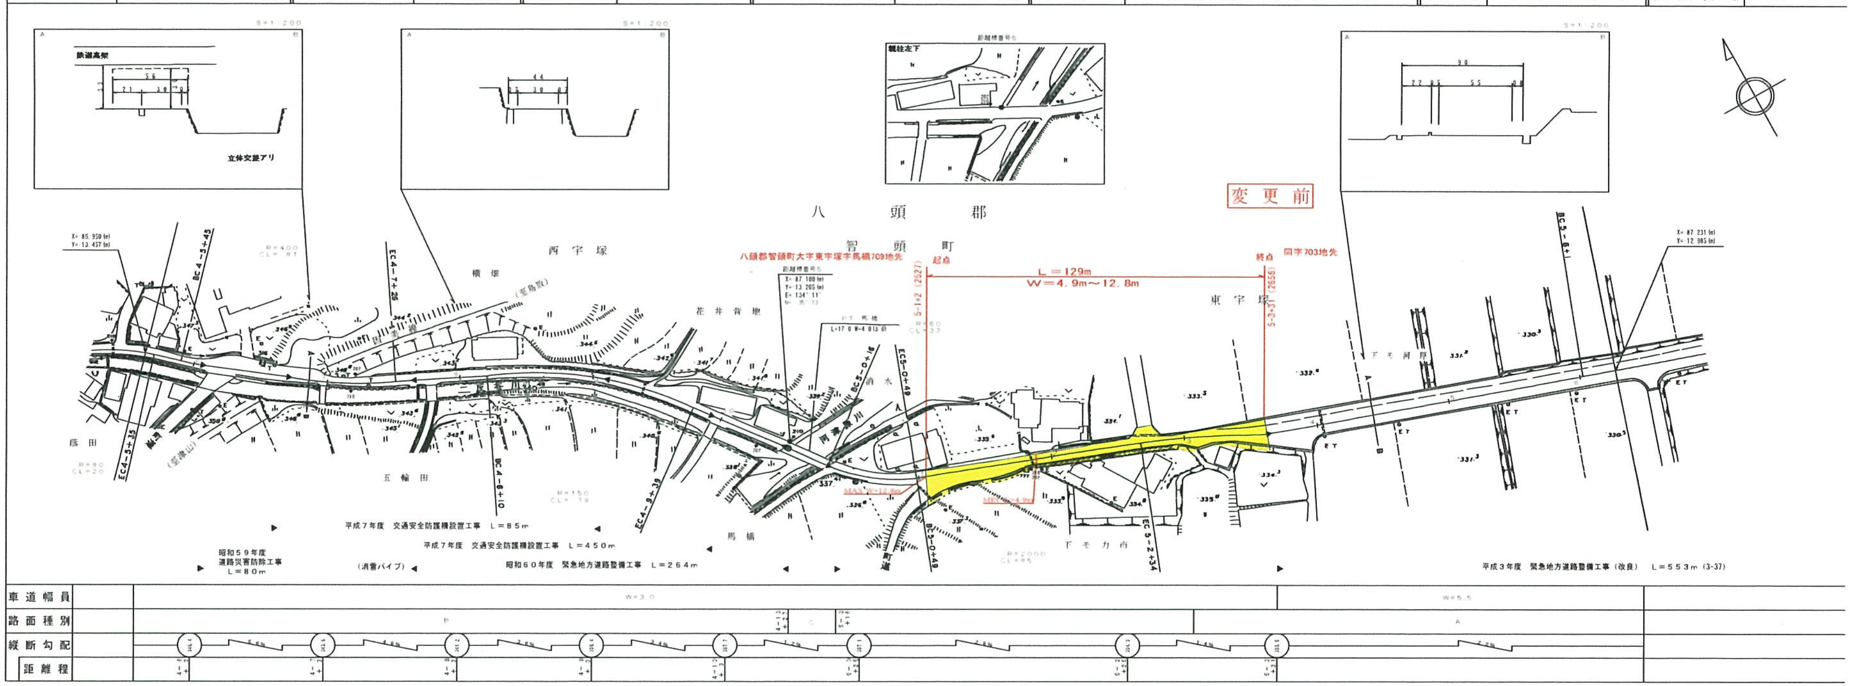

アイコンヤマト株式会社