


道 路 台 帳 平 面 図

鳥 取 県

調整年月 平成 19 年 3 月 図面縮尺 1 : 1000 路線コード 21-37 道路種別 主要地方道 路線名 岩美八東線 区間 56-4~57-5 図面番号 70-57

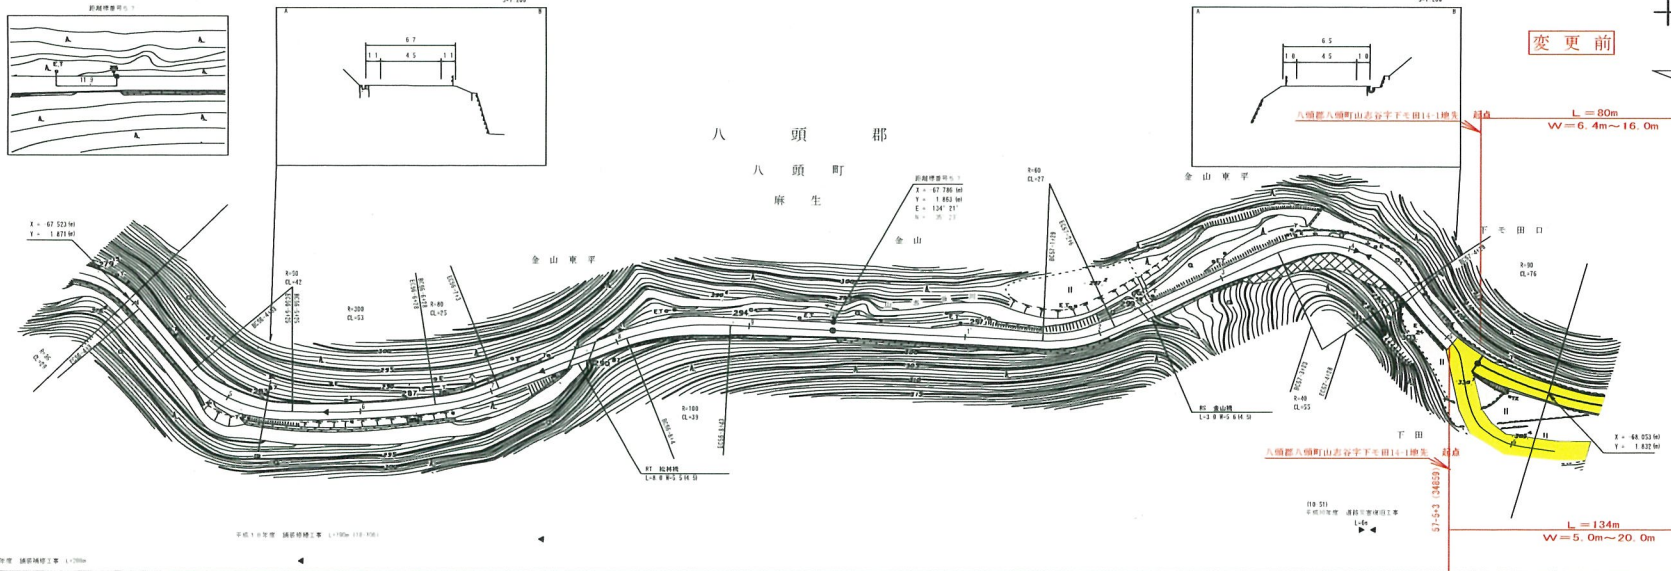


株式会社  
アール企画

車道幅員	
路面種別	
縦断勾配	
距離程	

道 路 台 帳 平 面 図

鳥 取 県

調整年月 平成 14 年 3 月 図面縮尺 1 : 1000 路線コード 21-37 道路種別 主要地方道 路線名 岩美八東線 区間 57-6~58-6 図面番号 70-58

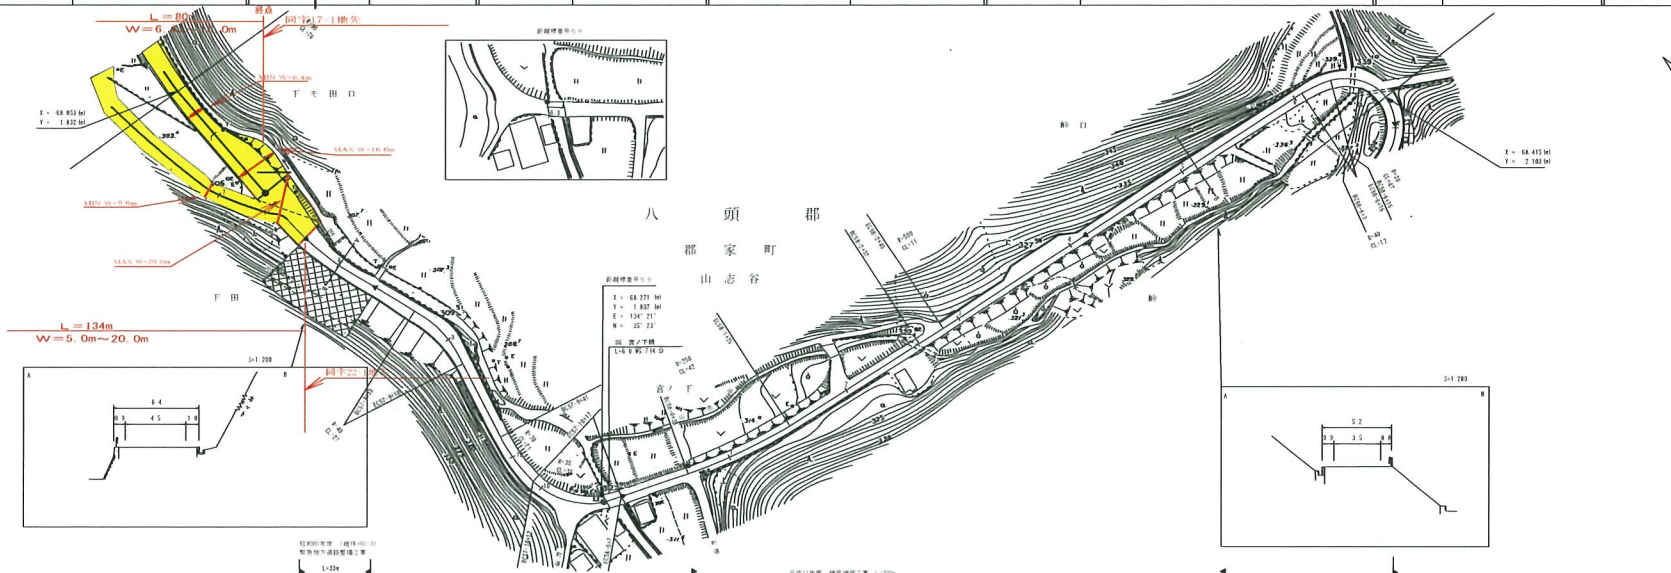

アール企画  
株式会社

車道幅員	
路面種別	
縦断勾配	
距離程	