


# 道 路 台 帳 平 面 図

鳥 取 県

調製年月 平成 16 年 3 月 図面縮尺 1:1,000 路線コード 21-021 道路種別 主要地方道 路線名 鳥取鹿野倉吉線 区間 17-7~18-8 図面番号 57-16

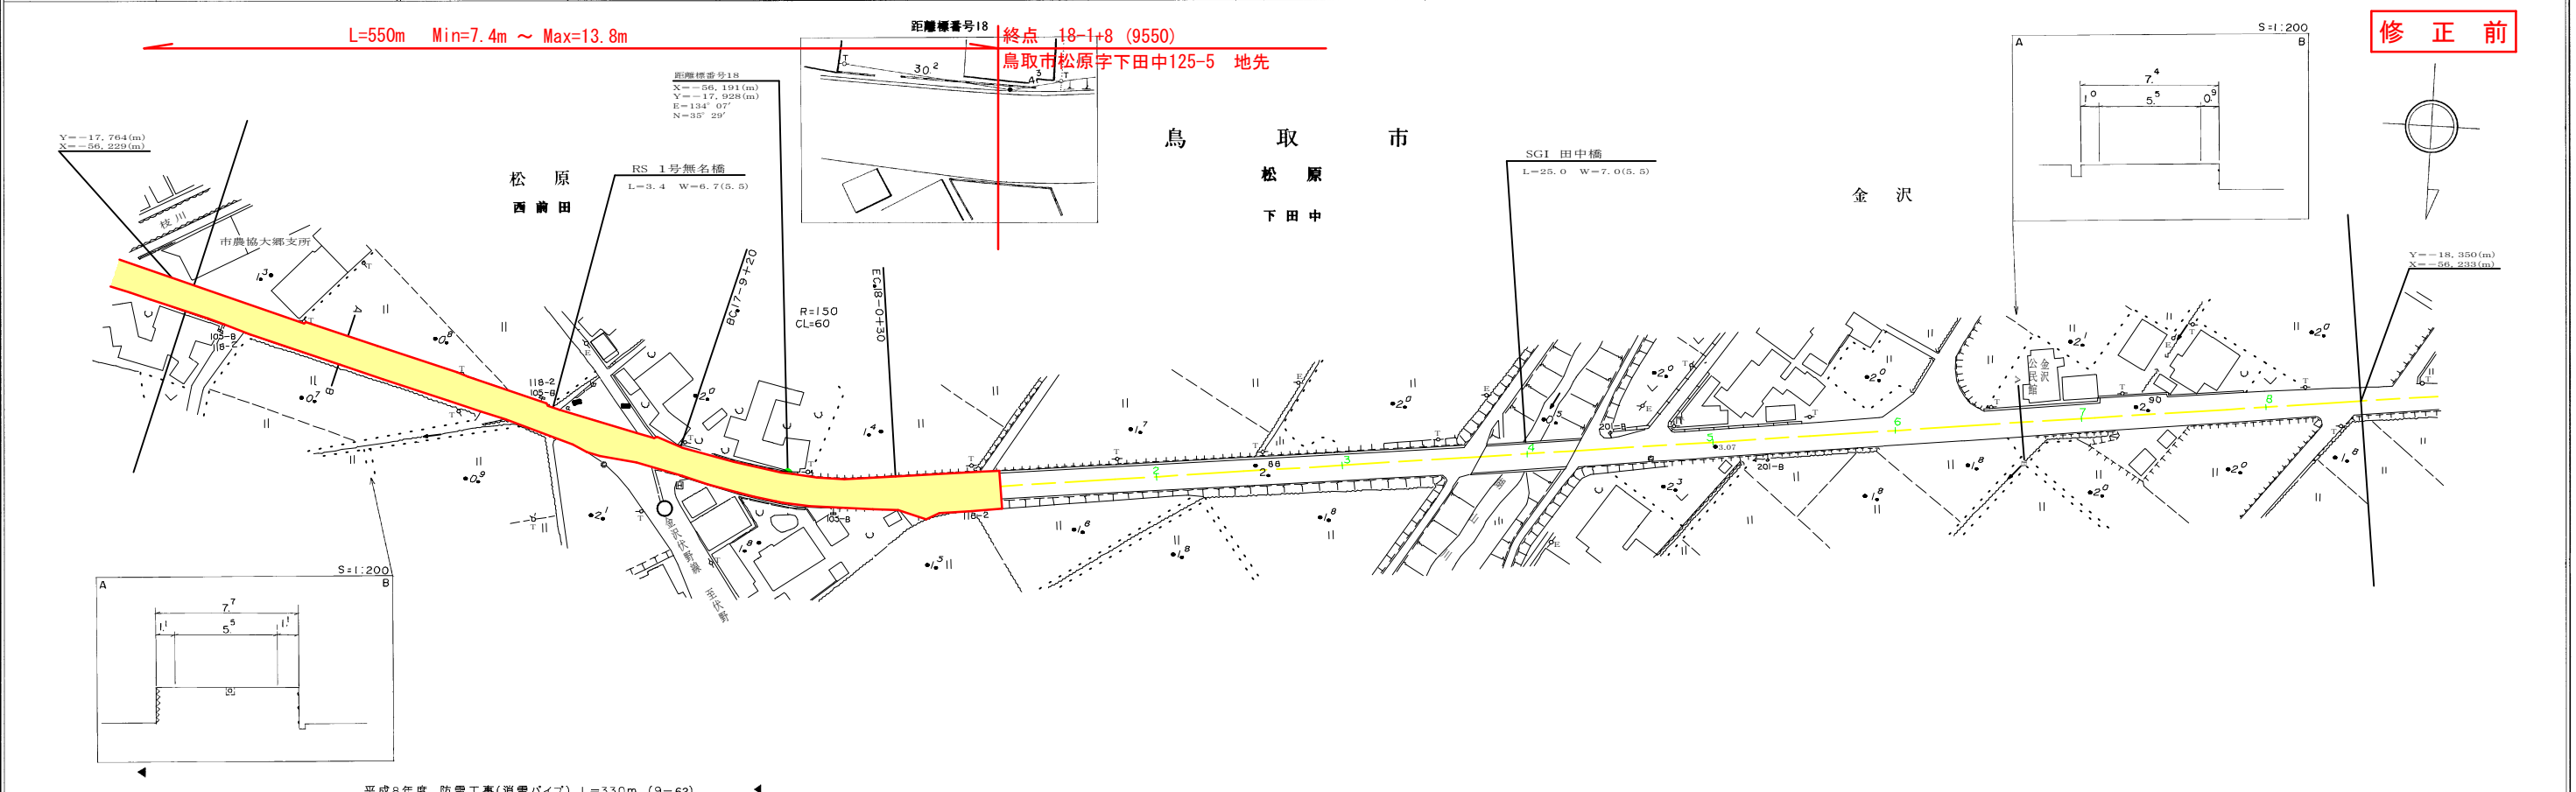

修正前

平成8年度 防雪工事(消費パイプ) L=330m (9-62)

車道幅員	W=5.5
路面種類	A
縦断勾配	
距離程	

株式会社開発コンサルタント

この図面は、建設省国土地院の承認を得て、同院所管の測量表及び測量成果を  
使用して調製したものである。(承認番号) 昭55 中公第 77 号