


# 道 路 台 帳 平 面 図

鳥 取 県

調整年月	平成 20 年 3 月	図面縮尺	1:1,000	路線コード	21-015	道路種別	主要地方道	路線名	横田多里線	区間	9-4~10-4	図面番号	12-9
------	-------------	------	---------	-------	--------	------	-------	-----	-------	----	----------	------	------

修正前

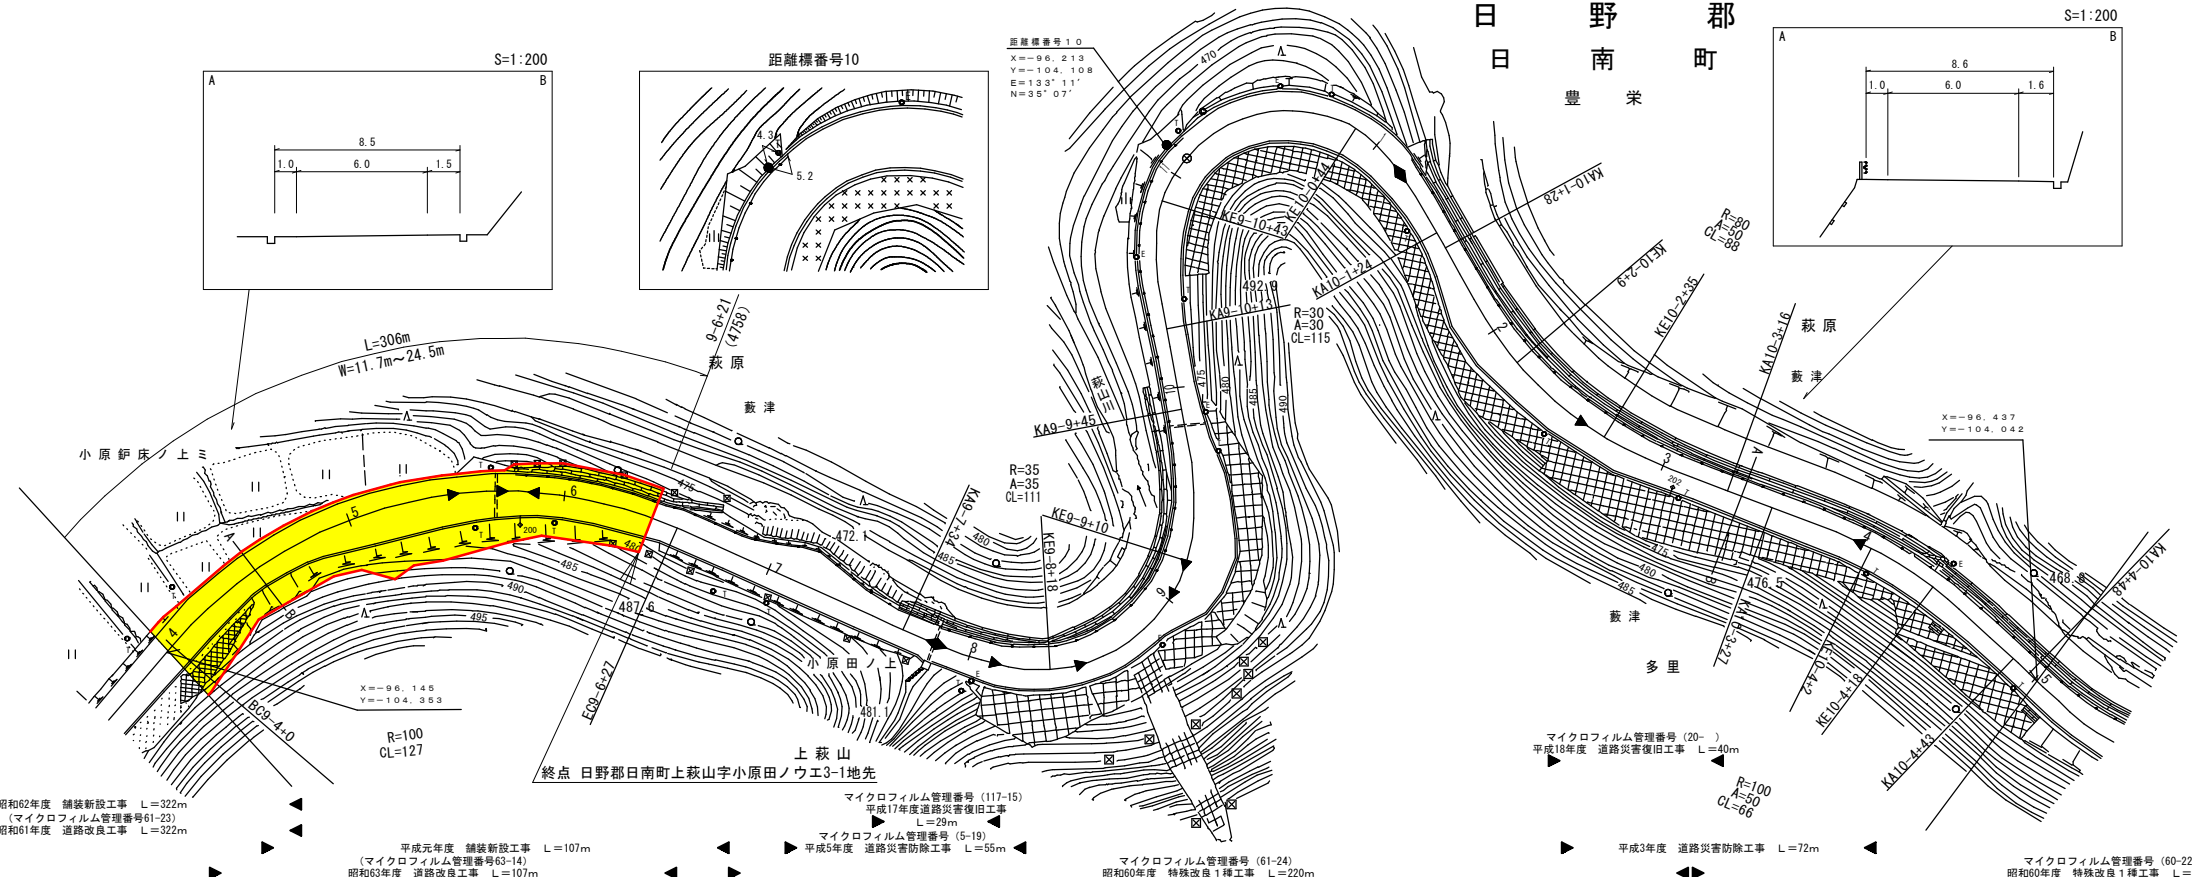

昭和62年度 舗装新設工事 L=322m (マイクロフィルム管理番号61-23)  
 昭和61年度 道路改良工事 L=322m  
 平成元年度 舗装新設工事 L=107m (マイクロフィルム管理番号63-14)  
 昭和63年度 道路改良工事 L=107m  
 マイクロフィルム管理番号 (117-15) 平成17年度 道路災害復旧工事 L=29m  
 マイクロフィルム管理番号 (5-19) 平成5年度 道路災害防除工事 L=55m  
 マイクロフィルム管理番号 (61-24) 昭和60年度 特殊改良1種工事 L=220m  
 マイクロフィルム管理番号 (20-) 平成18年度 道路災害復旧工事 L=40m  
 平成3年度 道路災害防除工事 L=72m  
 マイクロフィルム管理番号 (60-22) 昭和60年度 特殊改良1種工事 L=300m

車道幅員	W=6.0
路面種類	A
縦断勾配	
距離程	

(有)江府技研コンサルタント  
 株式会社日新コンサルタント  
 株式会社アイテック