





# 道 路 台 帳 平 面 図

鳥 取 県

調製年月	平成 21年 3月	図面縮尺	1:1,000	路線コード	15-183	道路種別	国 道	路線名	国道 183 号	区 間	6 - 0 ~ 8 - 1	図面番号	43 - 7
------	-----------	------	---------	-------	--------	------	-----	-----	----------	-----	---------------	------	--------

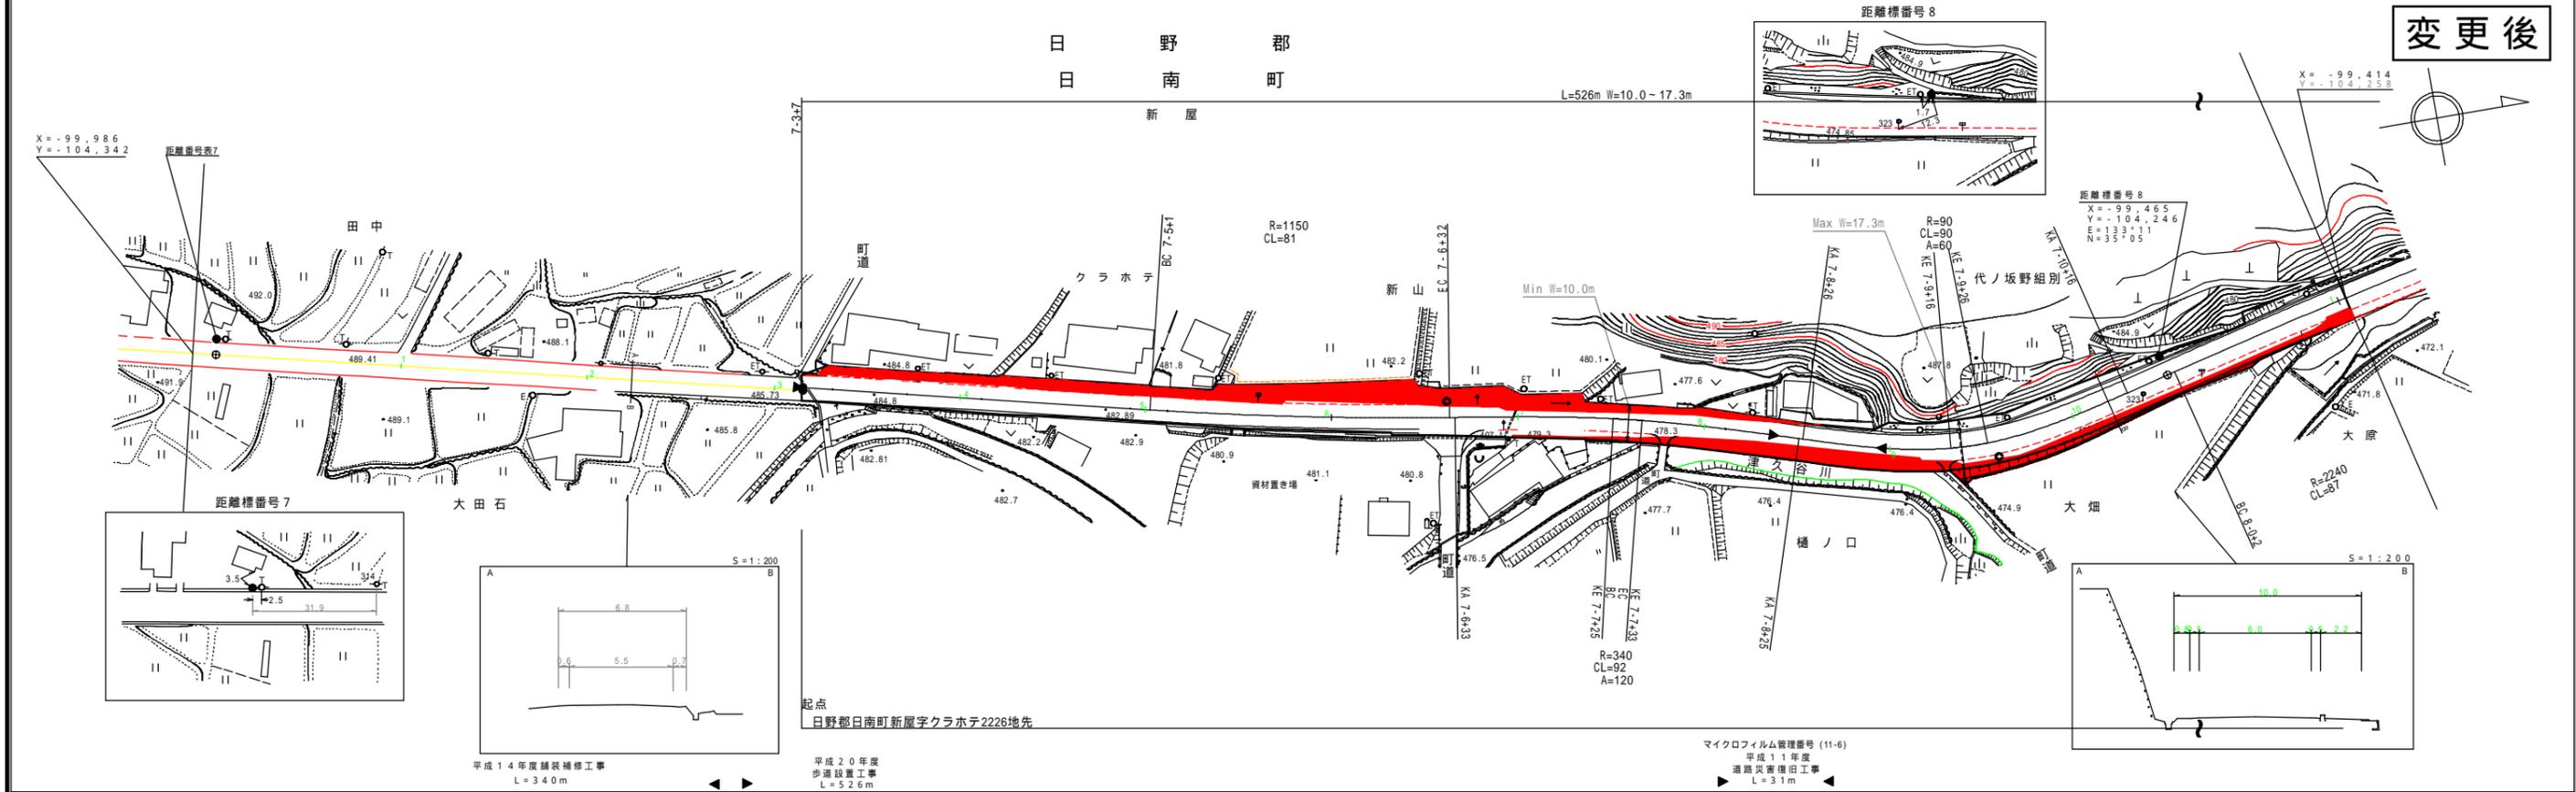

変更後

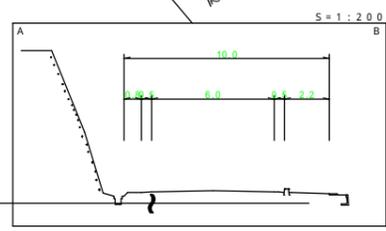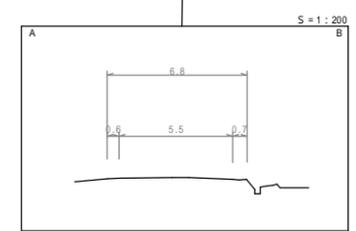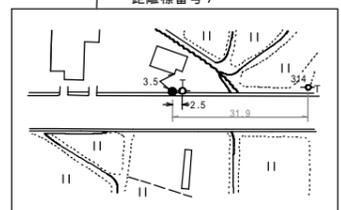

車道幅員	W=5.5	7-3 +7	7-3 +7	7-5 +15	7-6 +45	7-7 +35	7-8 +25	7-10 +5	8-0 +37	
路面種類										
縦断勾配	3.7%    3.6%    3.0%    3.1%    3.1%    3.3%    2.0%    2.3%									
距離程	485.5    484.5    482.1    479.6    478.6    477.3    475.7    474.3									

マイクロフィルム管理番号 (11-6)  
平成11年度  
道路災害復旧工事  
L=3.1m

この地図は、国土交通省国土院の承認を得て、国土地理院の測量標及び測量成果を使用し調整したものである。(承認番号) 昭54 中公第 32 号