


道 路 台 帳 平 面 図

鳥 取 県

調整年月	平成 21 年 3 月	図面縮尺	1 : 1000	路線コード	15 - 482	道路種別	一般国道	路線名	482 号	区間	28-9~30-1	図面番号	129-29
------	-------------	------	----------	-------	----------	------	------	-----	-------	----	-----------	------	--------

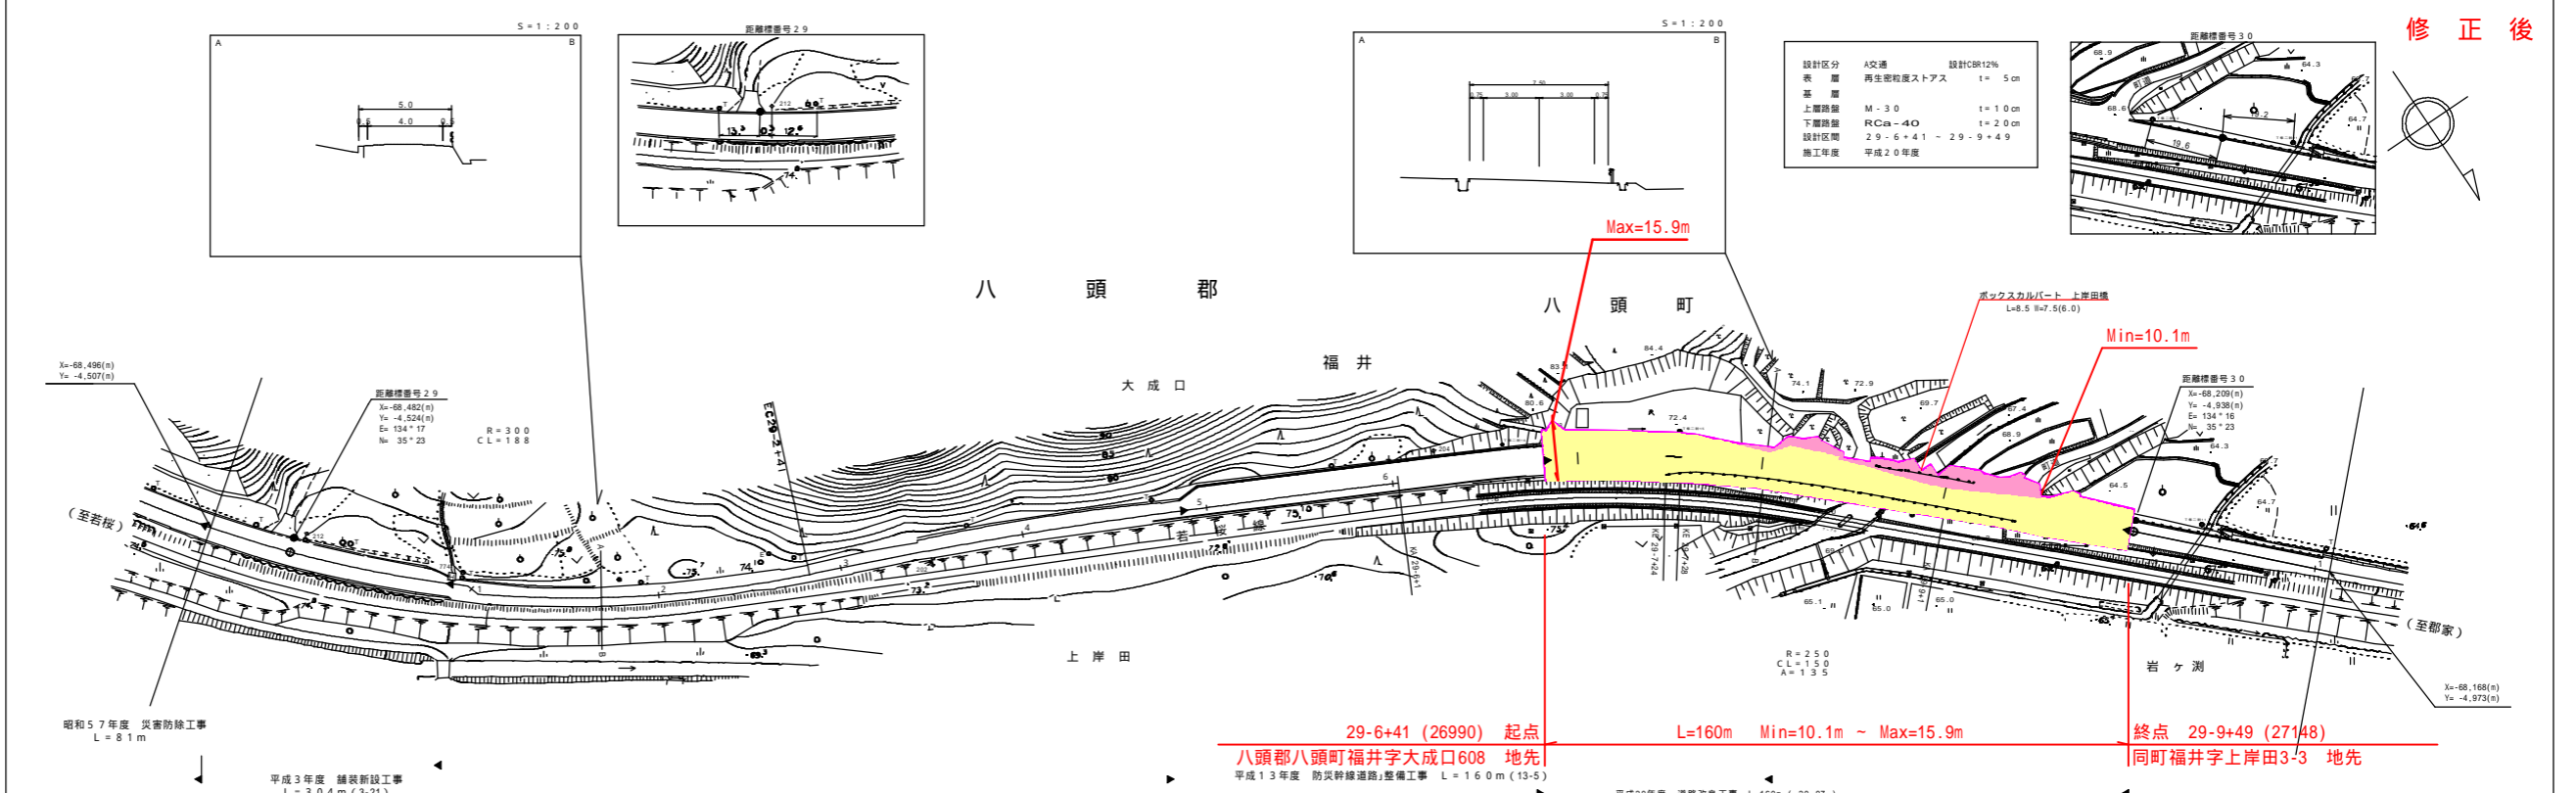

設計区分	A交通	設計C値12%
表層	再生密粒層ストラス	t = 5 cm
基層		
上層路盤	M-30	t = 10 cm
下層路盤	RCa-40	t = 20 cm
設計区間	29-6+41 - 29-9+49	
施工年度	平成 20 年度	

株式会社開発コンサルタント

車道幅員	W = 5.5		W = 4.0		W = 6.0		W = 4.0	W = 3.5
路面種別	A				B			
縦断勾配								
距離程								

この図面は、建設省国土院の承認を得て、同院所定の図面規格及び測量法を遵守して作成したものである。(図面番号) 129-29 中 1 頁 4 号