


鳥 取 県 平 面 帳 台 路 道

製 年 日 平 成 21 年 3 月 図 前 縮 尺 1:1,000 路 線 番 号 2-2-186 道 路 種 別 一 般 県 道 路 線 名 若 美 停 車 場 河 内 線 区 間 0-0-1-4 図 番 号 3-1

修 正 後 地 方 道 路 交 付 金 工 事

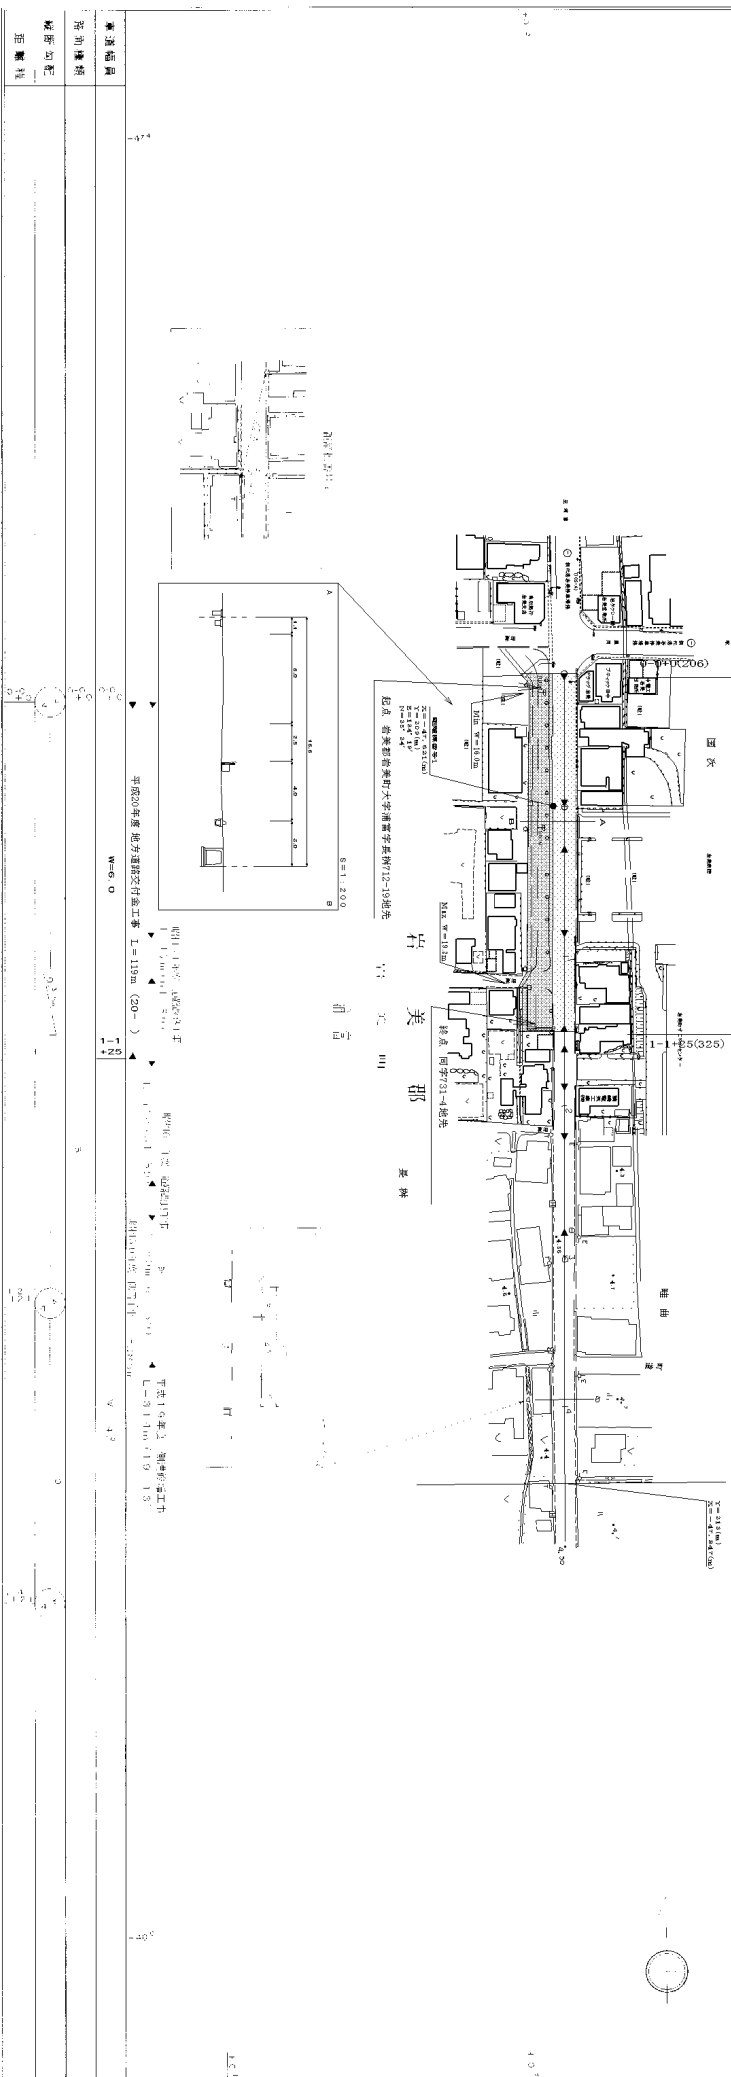

サ イ ト ウ ズ シ ャ ル タ 下 株 式 会 社