道　路　台　帳　平　面　図

鳥　取　県

調整年月	平成 21 年 3 月	図面縮尺	1：1000	路線コード	22－195	道路種別	一般県道	路線名	鷹狩渡一木線	区間	7－8 ～8－10	図面番号	11－8

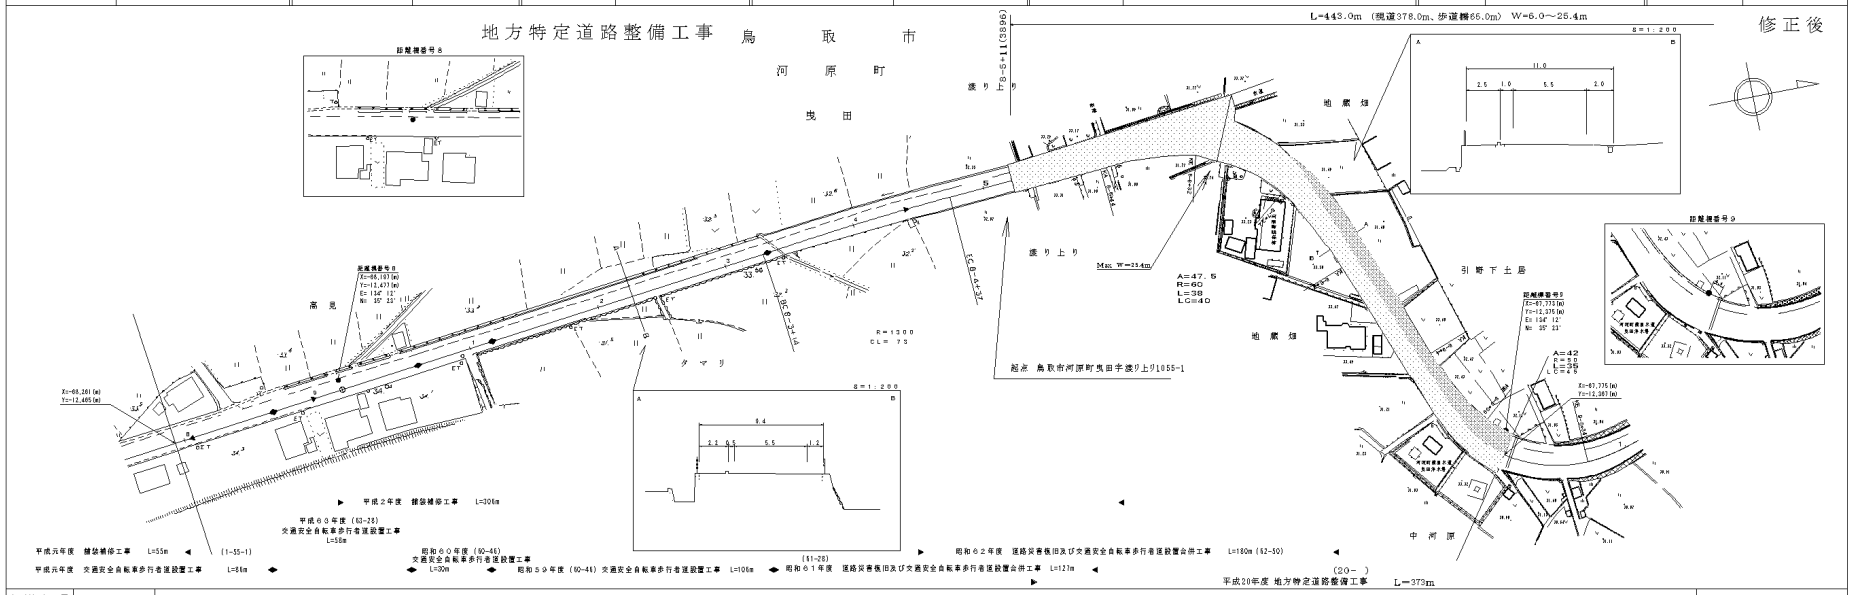

車道幅員	W=5.5
路面種別	B
縦断勾配	0.2% 0.0% 0.0% 0.0% 0.0% 0.0%
距離程	0+ 0 0+ 20 0+ 40 0+ 60 0+ 80 0+ 100 0+ 120 0+ 140 0+ 160 0+ 180 0+ 200 0+ 220 0+ 240 0+ 260 0+ 280 0+ 300 0+ 320 0+ 340 0+ 360 0+ 380 0+

道　路　台　帳　平　面　図

鳥　取　県

調整年月	平成 21 年 3 月	図面縮尺	1：1000	路線コード	22－195	道路種別	一般県道	路線名	鷹狩渡一木線	区間	8－11～10－2	図面番号	11－9

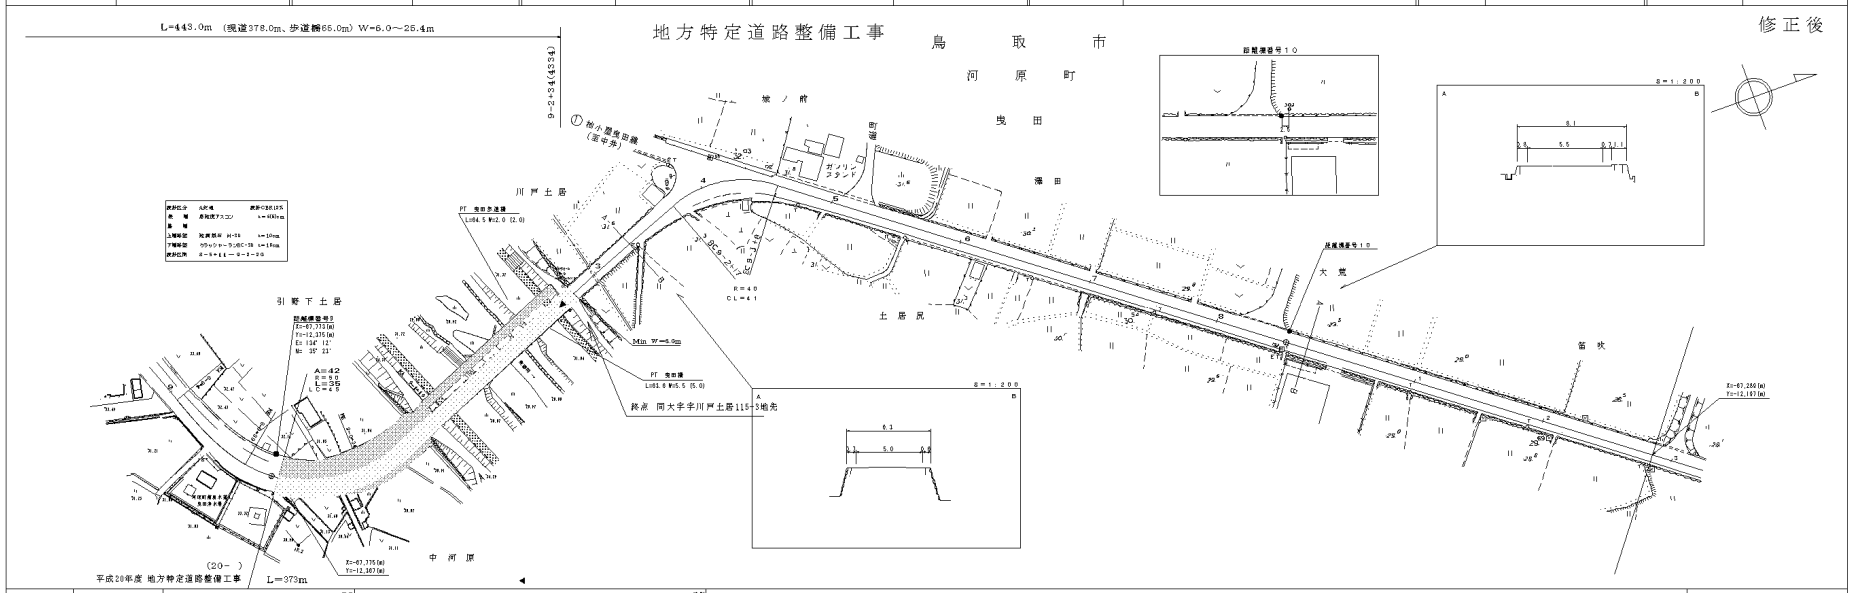

サイトウコンサルタント株式会社

この地図は、国土交通省北海道開発局作製の平成28年度を基に、鳥取県道路管理課が修正を加えて調製したものであること。　（測量基準点）地図名、単位第ー5号