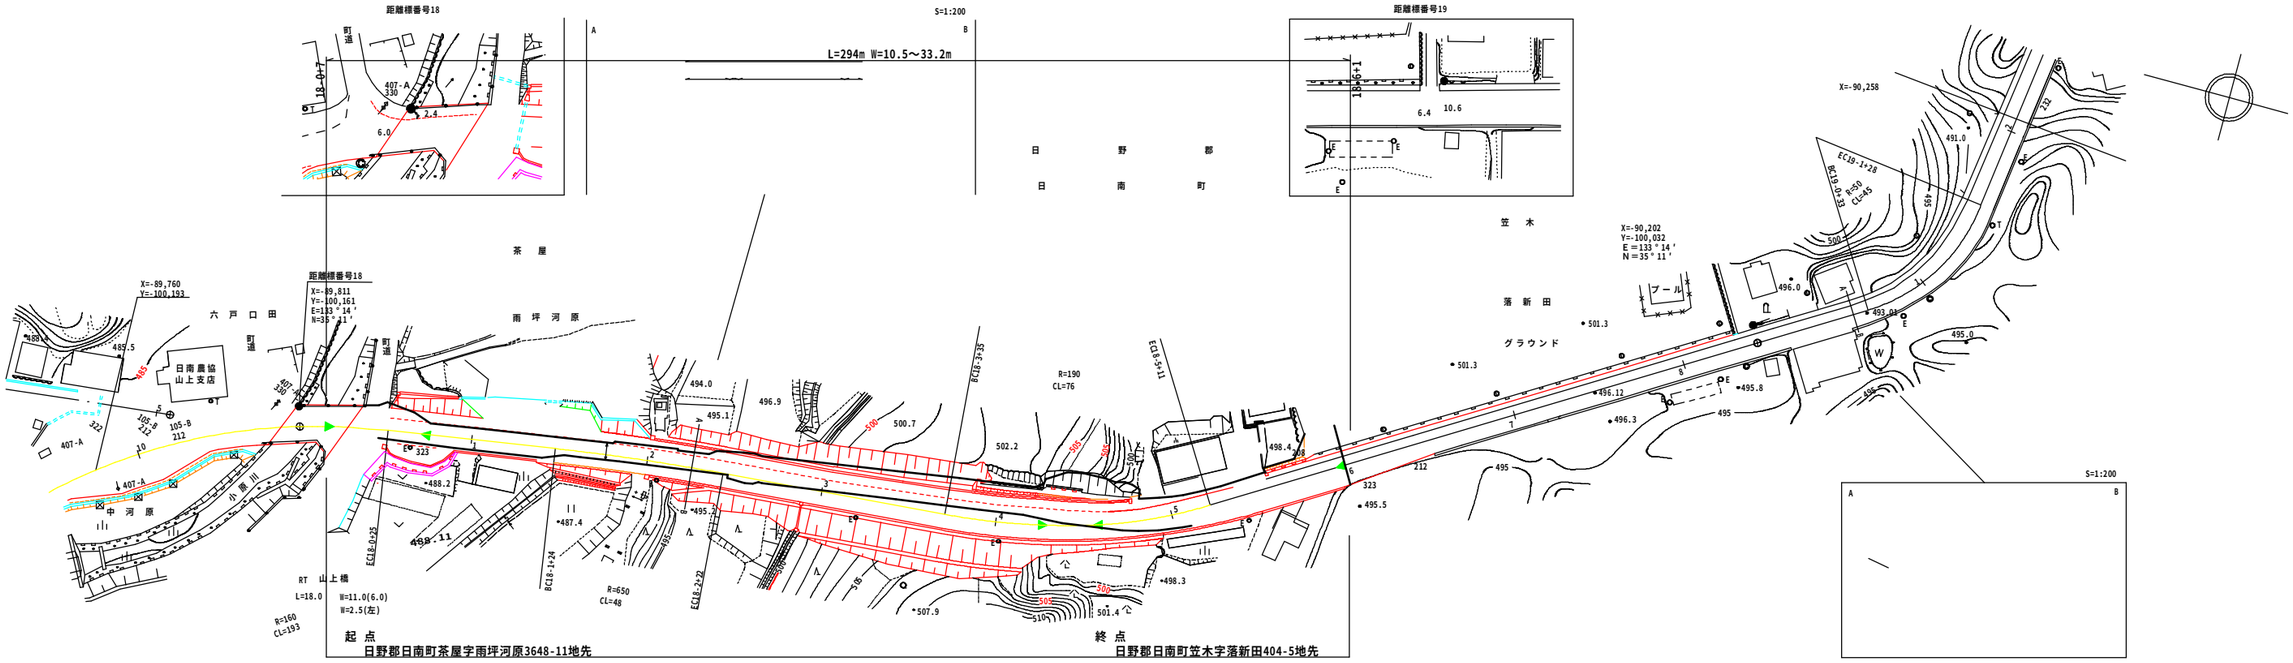

平成７年度
交通安全施設環境整備工事（自転車駐車場） Ｌ＝３ｍ

マイクロフィルム管理番号（19-11）
平成１９年度
道路改良工事 Ｌ＝３９８ｍ

平成２０年度
道路改良工事 Ｌ＝２９３ｍ
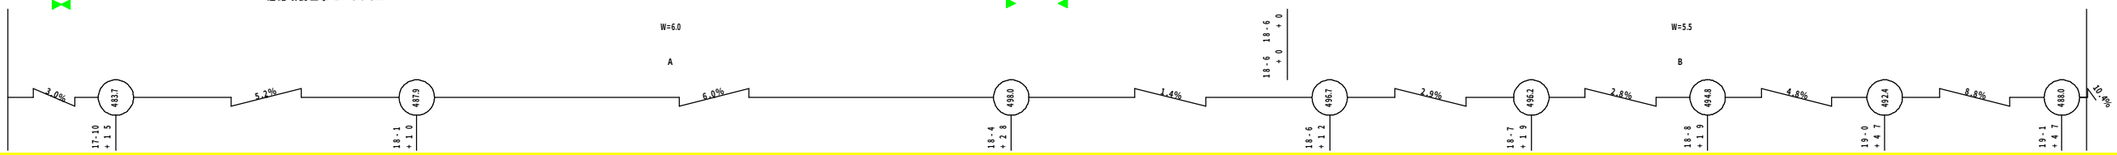
道路災害防除工事
昭和６３年度
Ｌ＝１７ｍ