
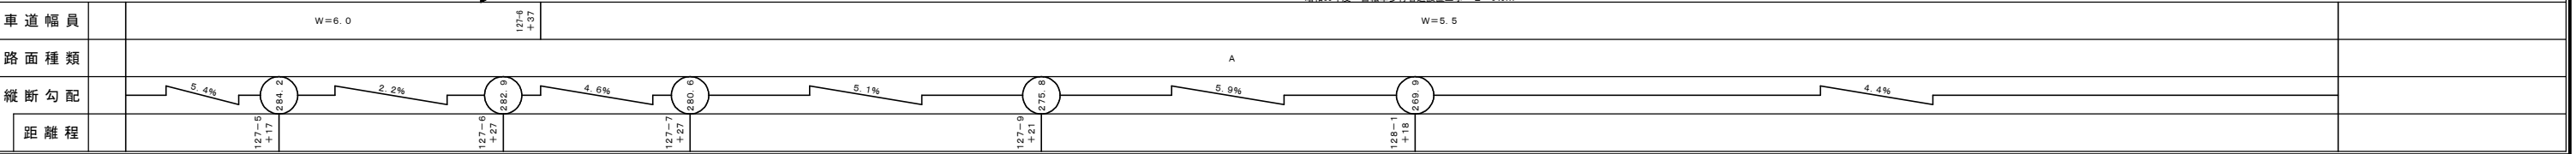


# 道 路 台 帳 平 面 図

鳥 取 県

調整年月	平成 22 年 3 月	図面縮尺	1:1,000	路線コード	15-482	道路種別	一般国道	路線名	482号	区間	127-4~128-6	図面番号	135-131
------	-------------	------	---------	-------	--------	------	------	-----	------	----	-------------	------	---------

修正前

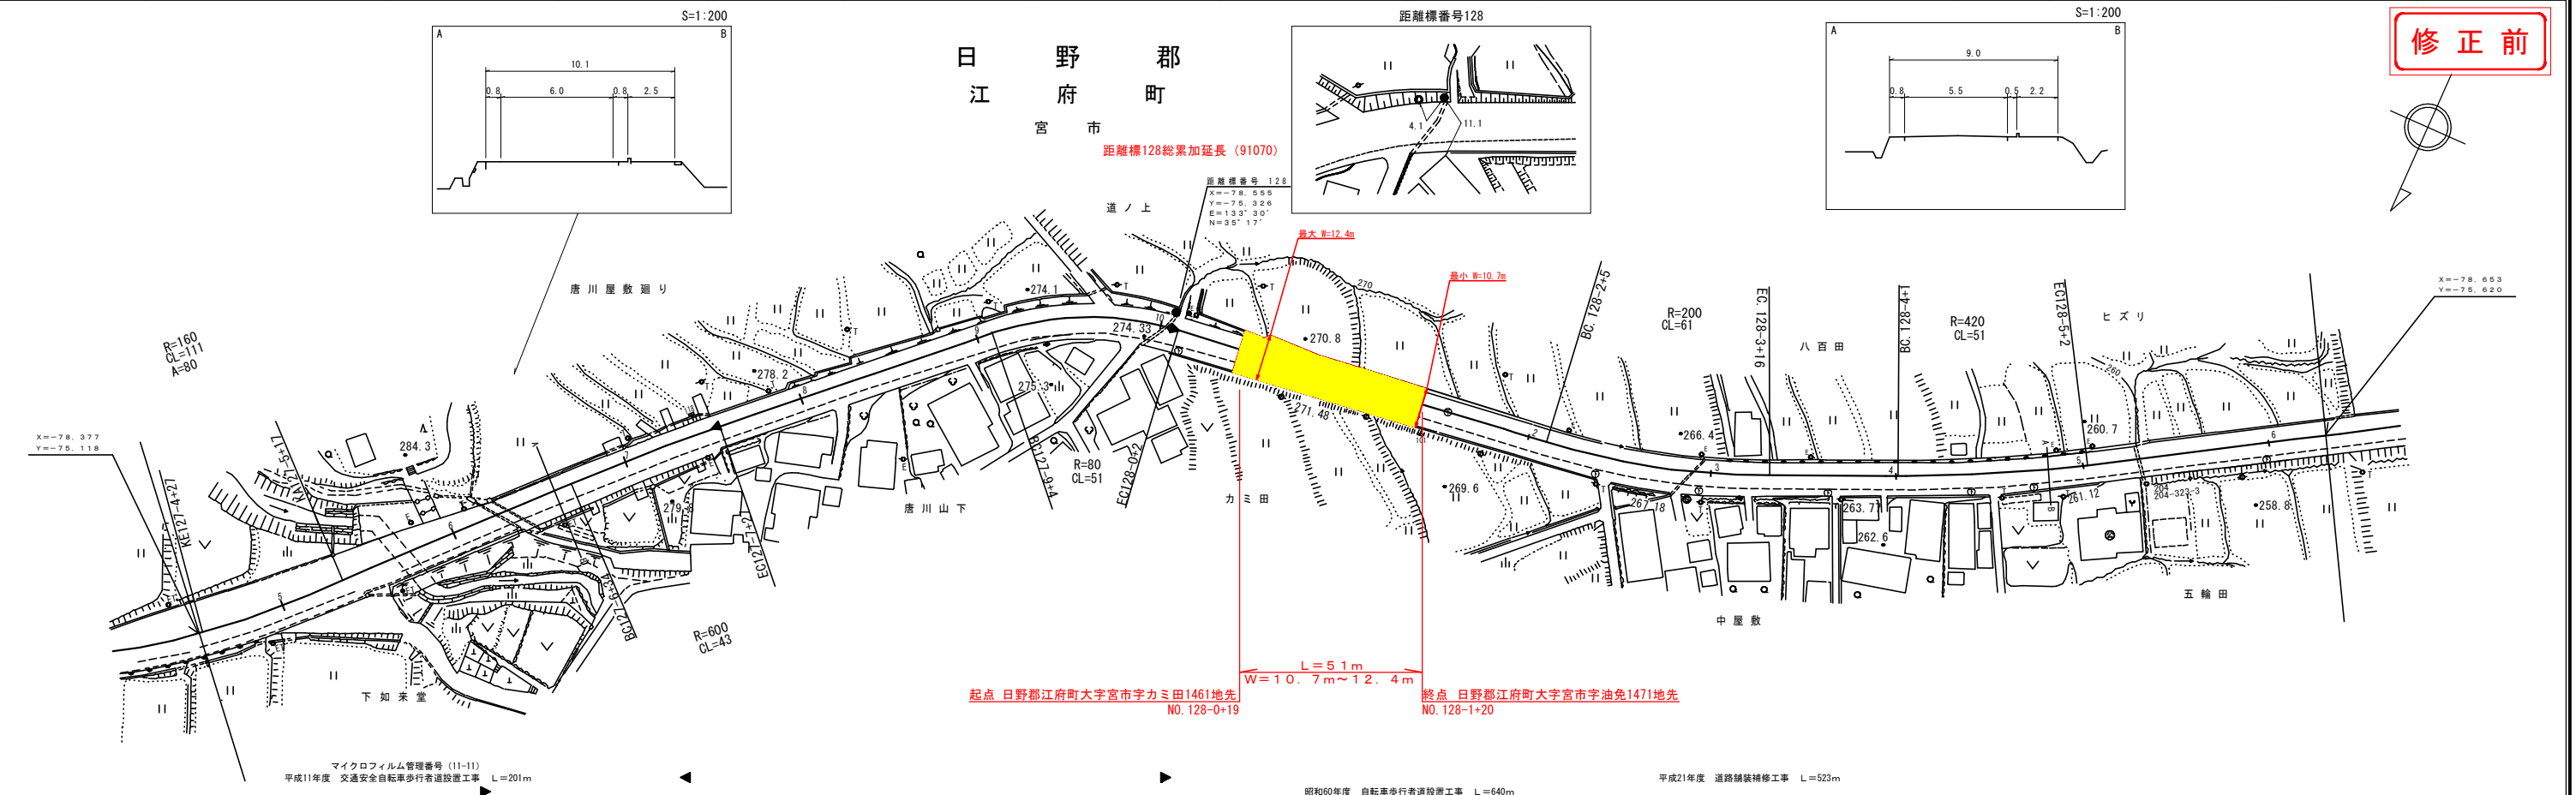

サイン技術コンサルタント  
 株式会社ワース

マイクロフィルム管理番号 (11-11) 平成11年度 交通安全自転車歩行者道設置工事 L=201m  
 昭和60年度 自転車歩行者道設置工事 L=640m  
 平成21年度 道路舗装補修工事 L=523m