


# 道 路 台 帳 平 面 図

鳥 取 県

調製年月 平成 23 年 3 月 図面縮尺 1 : 1,000 路線コード 22-191 道路種別 一般県道 路線名 矢矯松原線 区間 14-6 ~ 15-8 図面番号 15-14

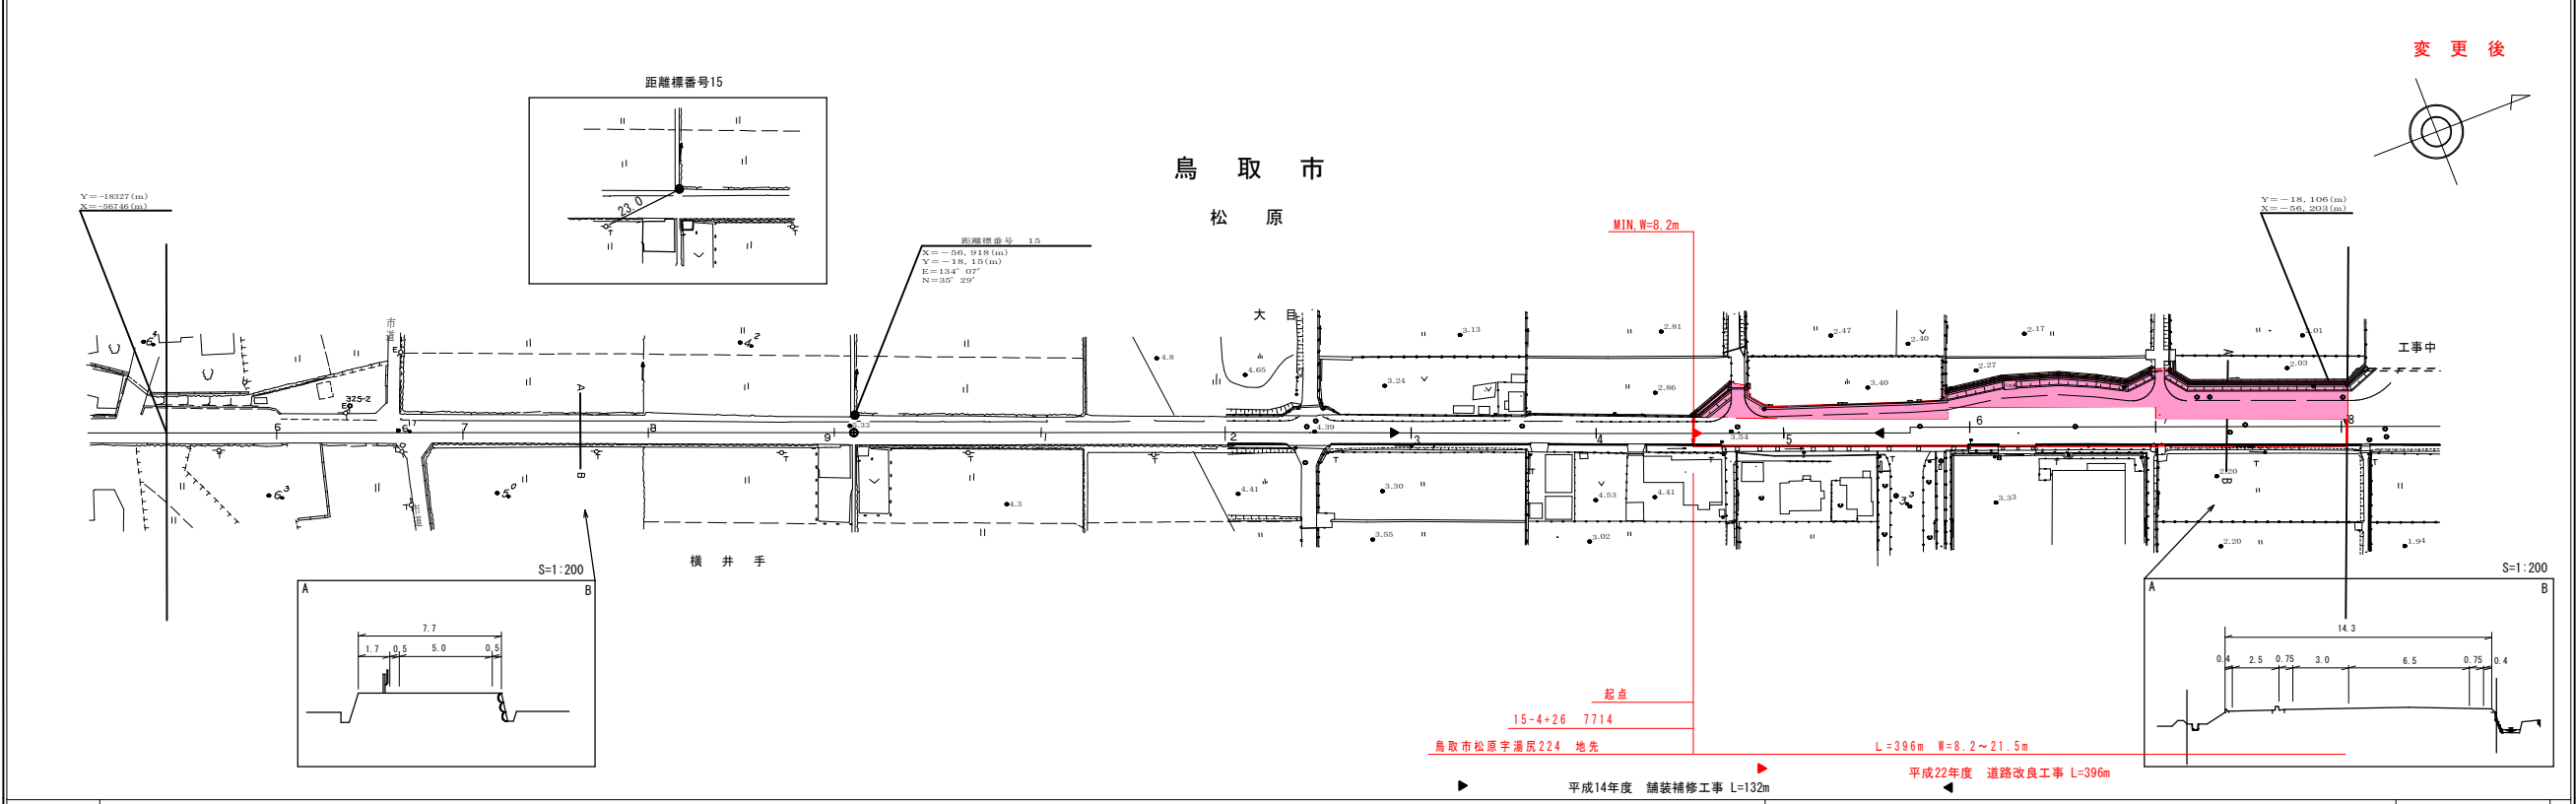

車道幅員	w = 5.0	15-4+26	w = 6.5
路面種類	▲		
縦断勾配	0.6%		
距離程	14-5+12		

アイコンヤマト株式会社

この地図は、建設省国土院院長の承認を経て、建設省の測量員及び測量成果を  
使用して図説したものである。(建設省) 昭和54 中込第 22号