


道 路 台 帳 平 面 図

鳥 取 県

調整年月	平成23年3月	図面縮尺	1:1000	路線コード	22-191	道路種別	一般県道	路線名	矢矯松原線	区間	15-8~16-4	図面番号	15-15
------	---------	------	--------	-------	--------	------	------	-----	-------	----	-----------	------	-------

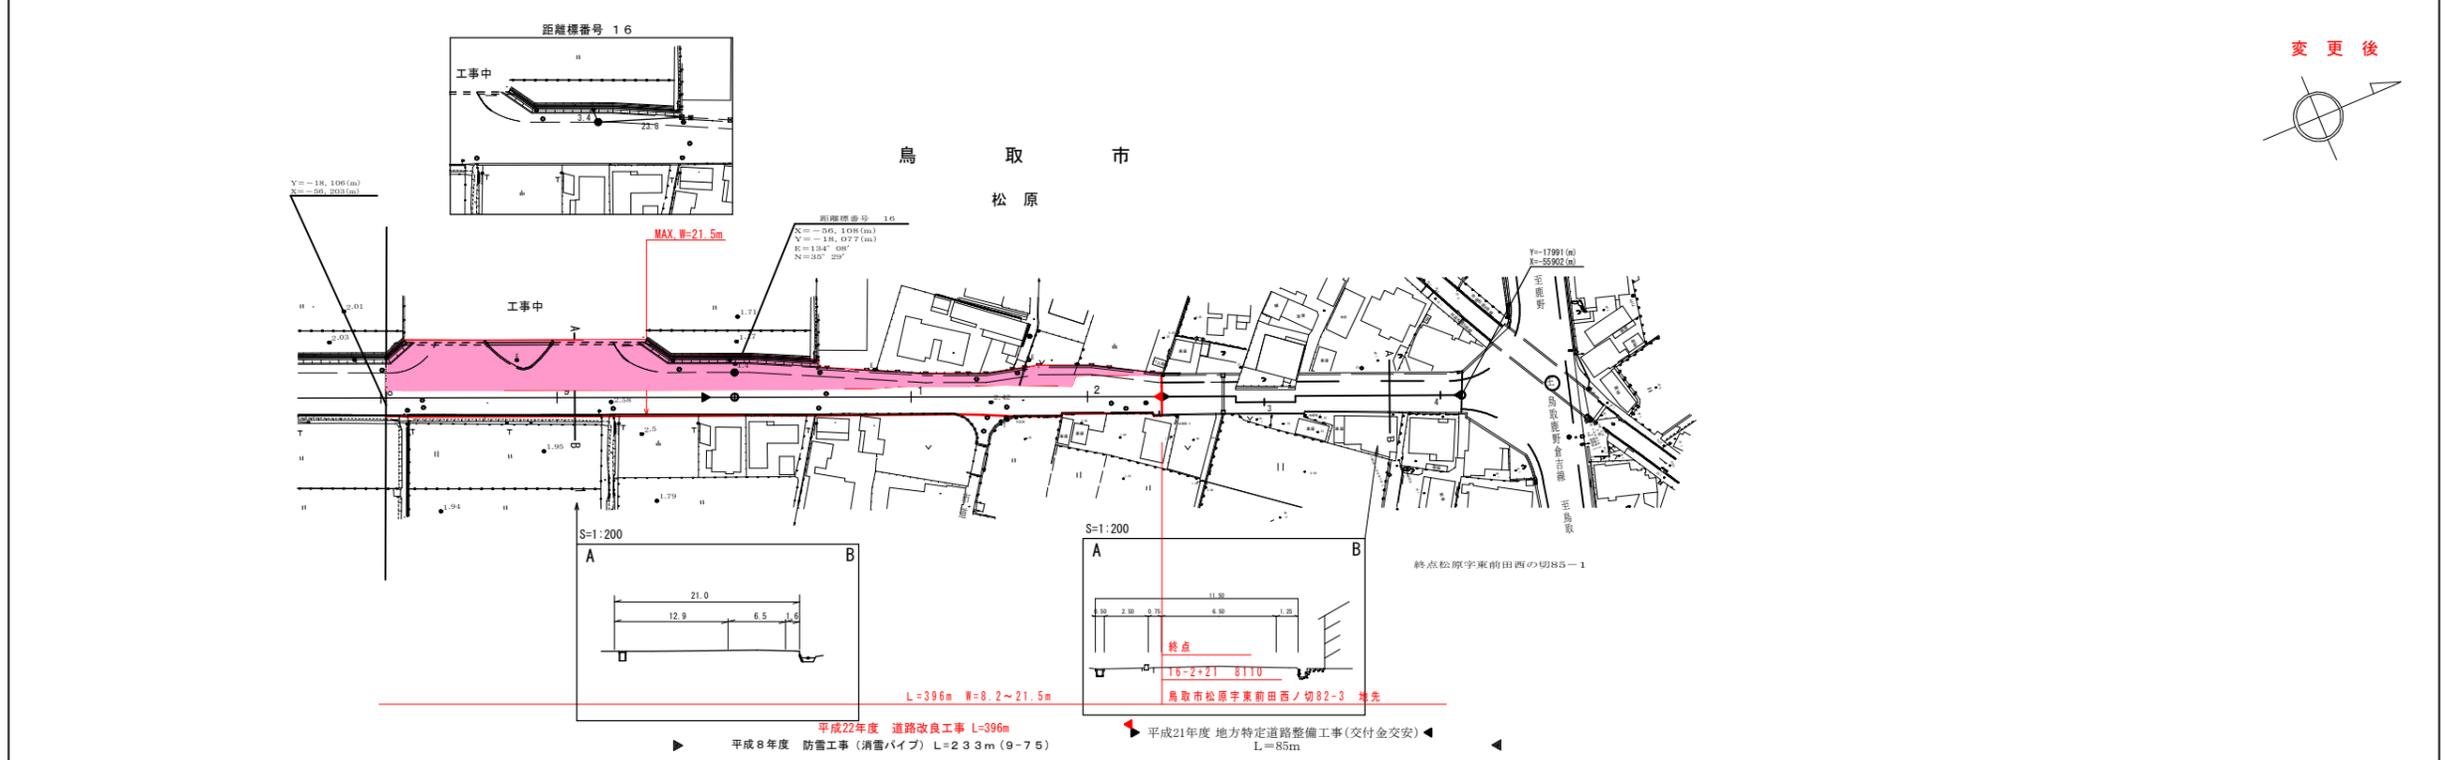

アイコンヤマト株式会社

車道幅員	W=6.5	16-2+42	W=5.0	16-3+2	W=6.5
路面種別	A				
縦断勾配	LEVEL				
距離程	16-2+21	2.0	16-4+6	2.0	16-4+6

この図面は、建設省国土院の承認を得て、同院所管の測量簿及び測量成果を
使用して作成したものである。(測量簿) 相5 中分第44号