


道 路 台 帳 平 面 図

鳥 取 県

製作年月	平成 23 年 3 月	図面縮尺	1 : 1,000	路線コード	22-201	道路種別	一般県道	路線名	上井北条線	区間	2-3~3-5	図面番号	10-4
------	-------------	------	-----------	-------	--------	------	------	-----	-------	----	---------	------	------

変更後

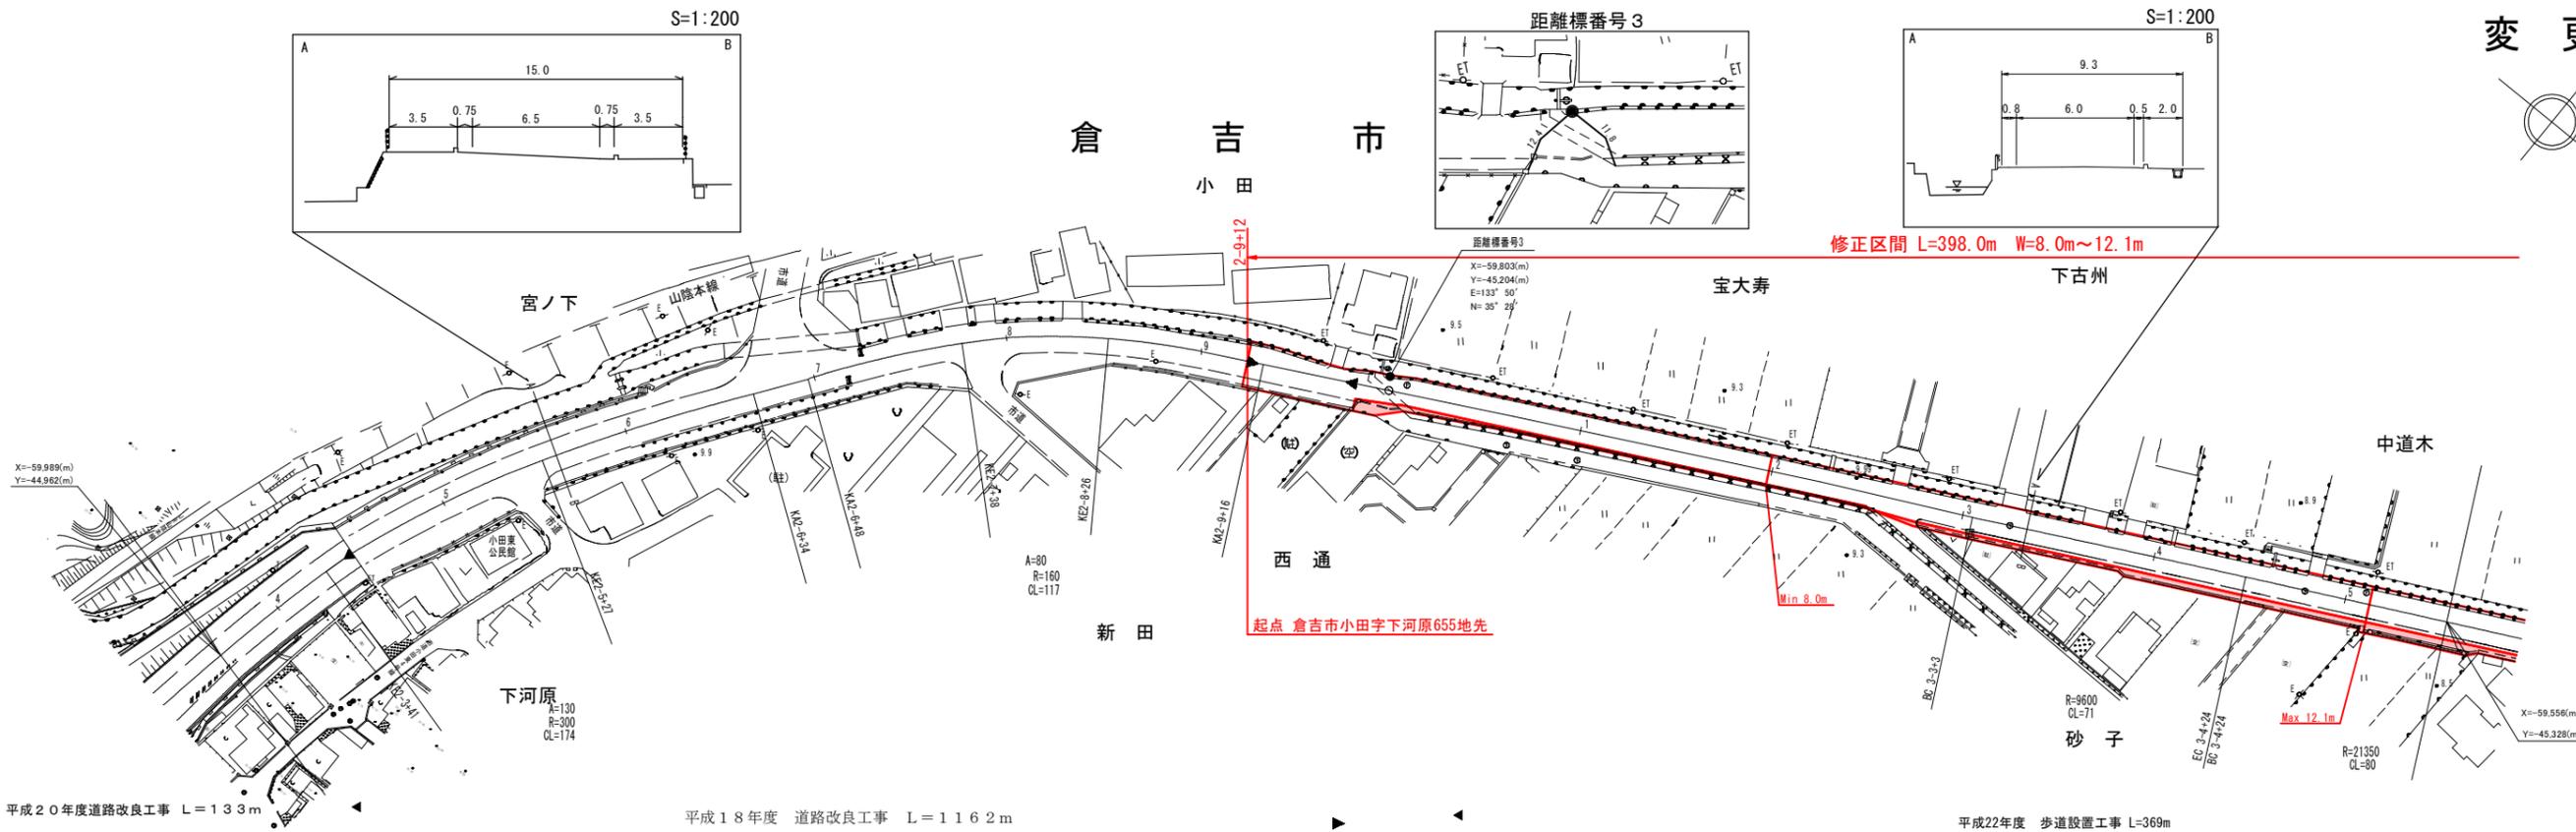

平成20年度道路改良工事 L=133m 平成18年度 道路改良工事 L=1162m 平成22年度 歩道設置工事 L=369m

車道幅員													
路面種類													
縦断勾配													
距離程													

中部技術コンサルタント株式会社

「この地図は、建設省国土院院長の承認を得て、同院所管の測量表及び測量成果を使用して調整したものである。」 (承認番号) 昭55 中分第 44 号