


# 道 路 台 帳 平 面 図

鳥 取 県

調整年月	平成 23年 3月	図面縮尺	1:1,000	路線コード	22-283	道路種別	一般県道	路線名	大谷曹源寺線	区間	0-12~2-2	図面番号	13-2
------	-----------	------	---------	-------	--------	------	------	-----	--------	----	----------	------	------

変 更 後

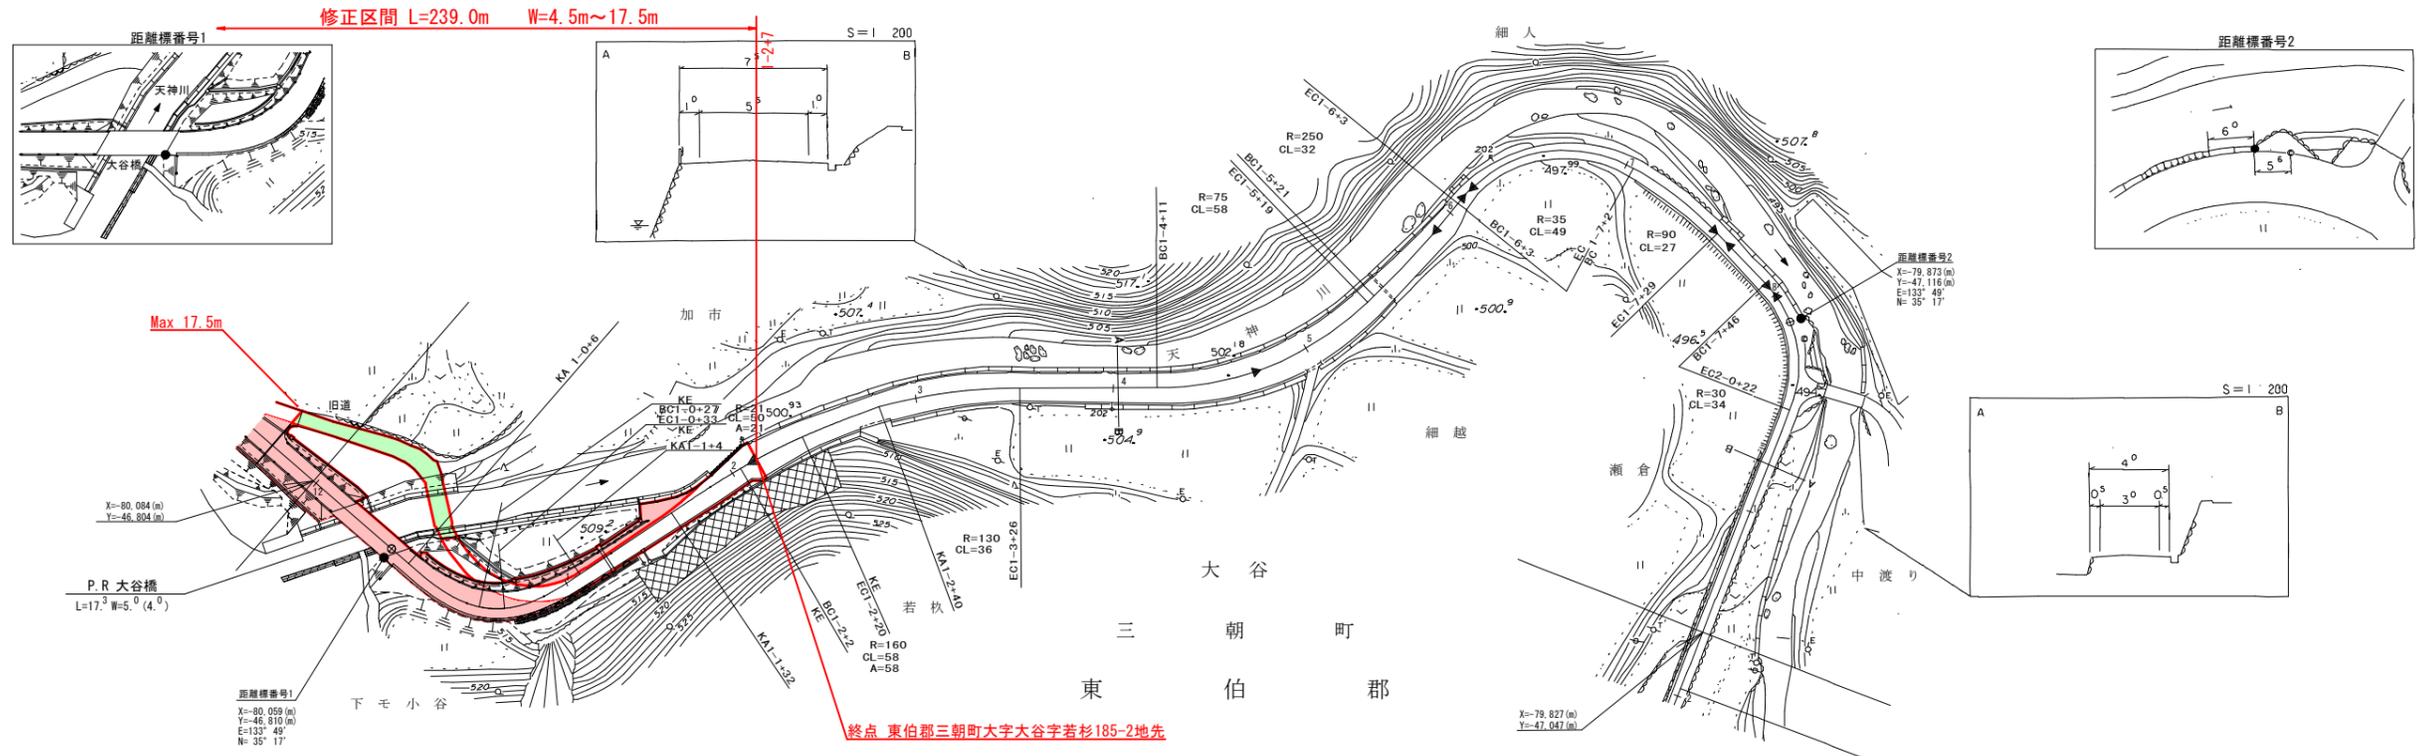

車道幅員	W=4.0		W=5.0		W=3.0				
路面種類	A								
縦断勾配									
距離程									

中部技術コンサルタント株式会社

「この地図は、建設省国土院院長の承認を得て、同院所管の測量教及び測量成果を使用して調整したものである。」 (測量番号) 昭55. 中公第 44 号