


道 路 台 帳 平 面 図

鳥 取 県

調 整 年 月	平成 23 年 3 月	図 面 縮 尺	1:1,000	路線コード	22-283	道路種別	一般県道	路線名	大谷曹源寺線	区 間	0-0~0-12	図面番号	13-1
---------	-------------	---------	---------	-------	--------	------	------	-----	--------	-----	----------	------	------

変 更 後

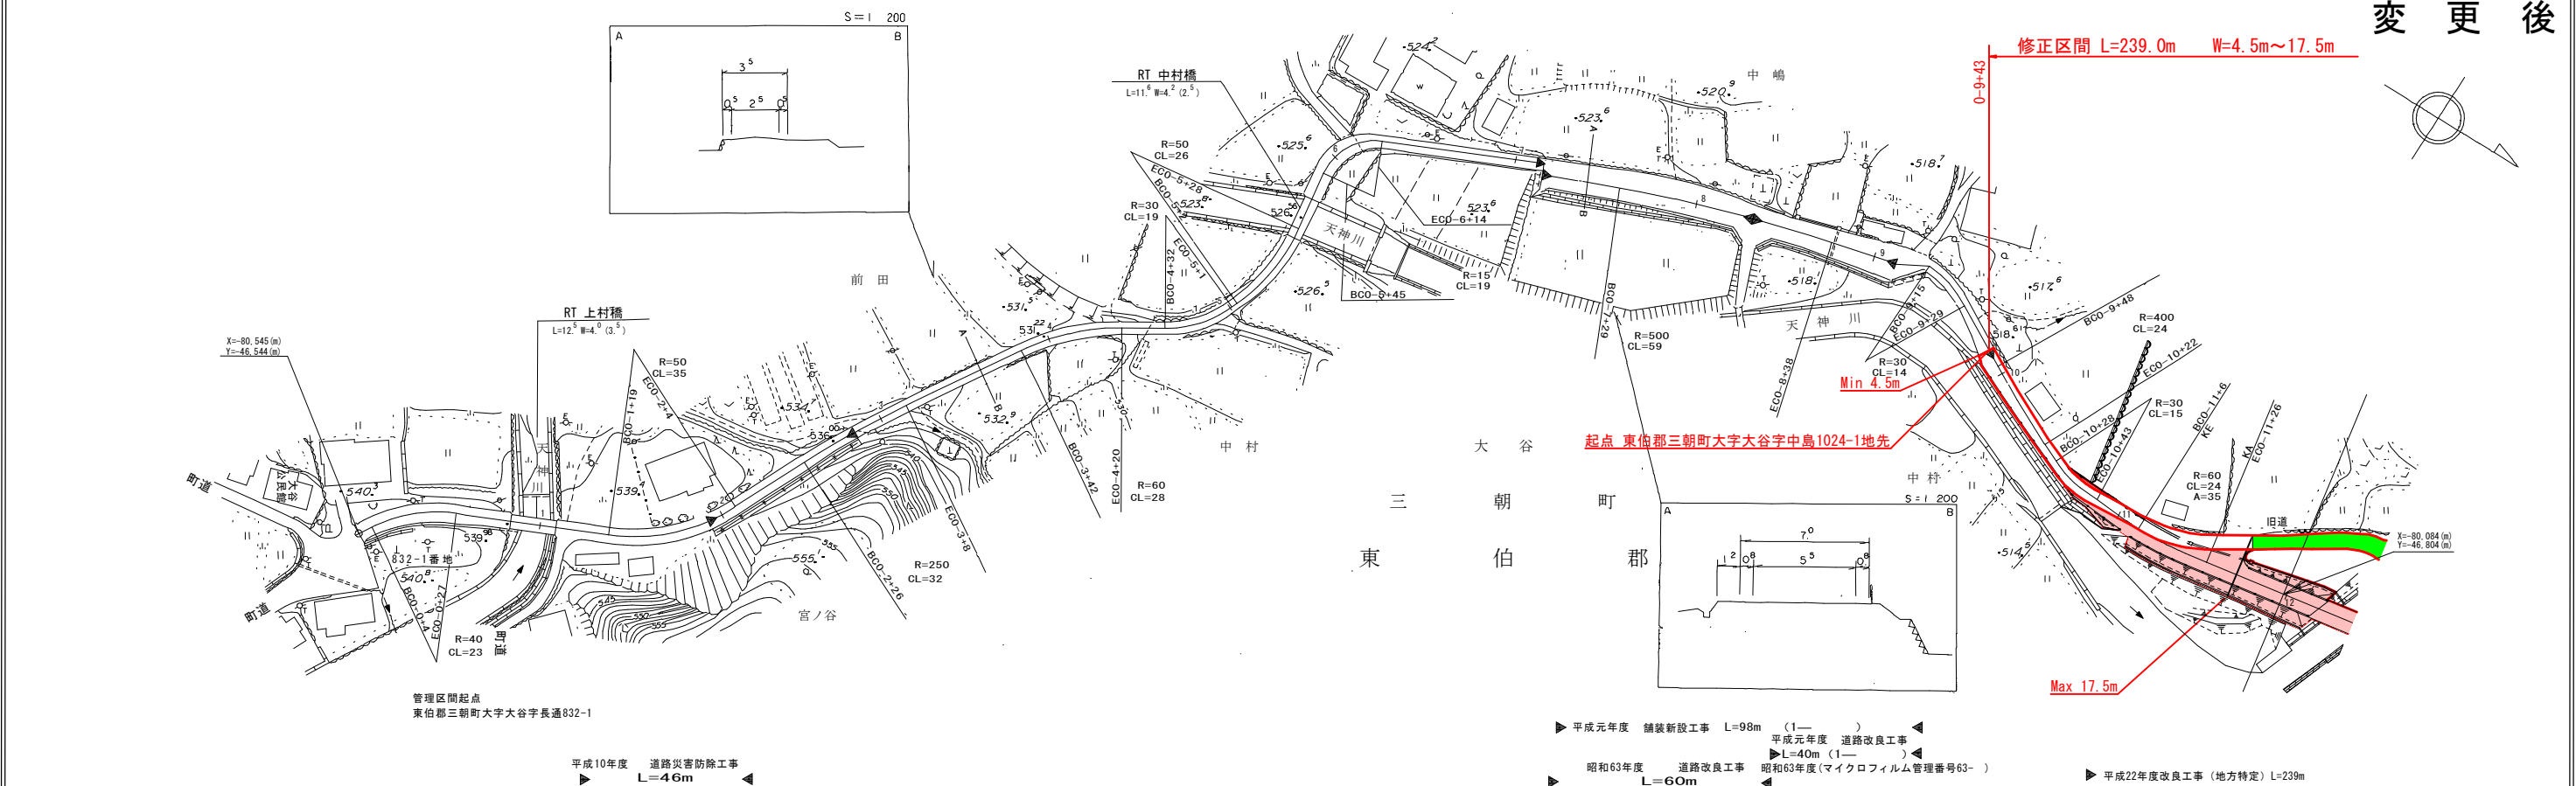

車道幅員	0-0	0-0	0-0	0-0	0-0	0-0	0-0	0-0	0-0	0-0	0-0	0-0	0-0
路面種類	B	C	B	C	B	A	A	A	A	A	A	A	A
縦断勾配	3.2%	0.4%	2.2%	8.2%	7.1%	4.8%	2.9%	6.4%	3.9%	5.1%	5.1%	5.1%	4.7%
距離程	0-0	0-1	0-2	0-3	0-4	0-5	0-6	0-7	0-8	0-9	0-10	0-11	0-12

中部技術コンサルタント株式会社

この地図は、建設省国土院院長の承認を得て、同院所管の測量教及び測量成果を使用し作成したものである。(承認番号) 昭55. 中公第 44 号