


道 路 台 帳 平 面 図

鳥 取 県

調整年月	平成 18 年 8 月	図面縮尺	1:1,000	路線コード	22-300	道路種別	一般県道	路線名	米子環状線	区間	8-8~9-5	図面番号	28-12
------	-------------	------	---------	-------	--------	------	------	-----	-------	----	---------	------	-------

変更前

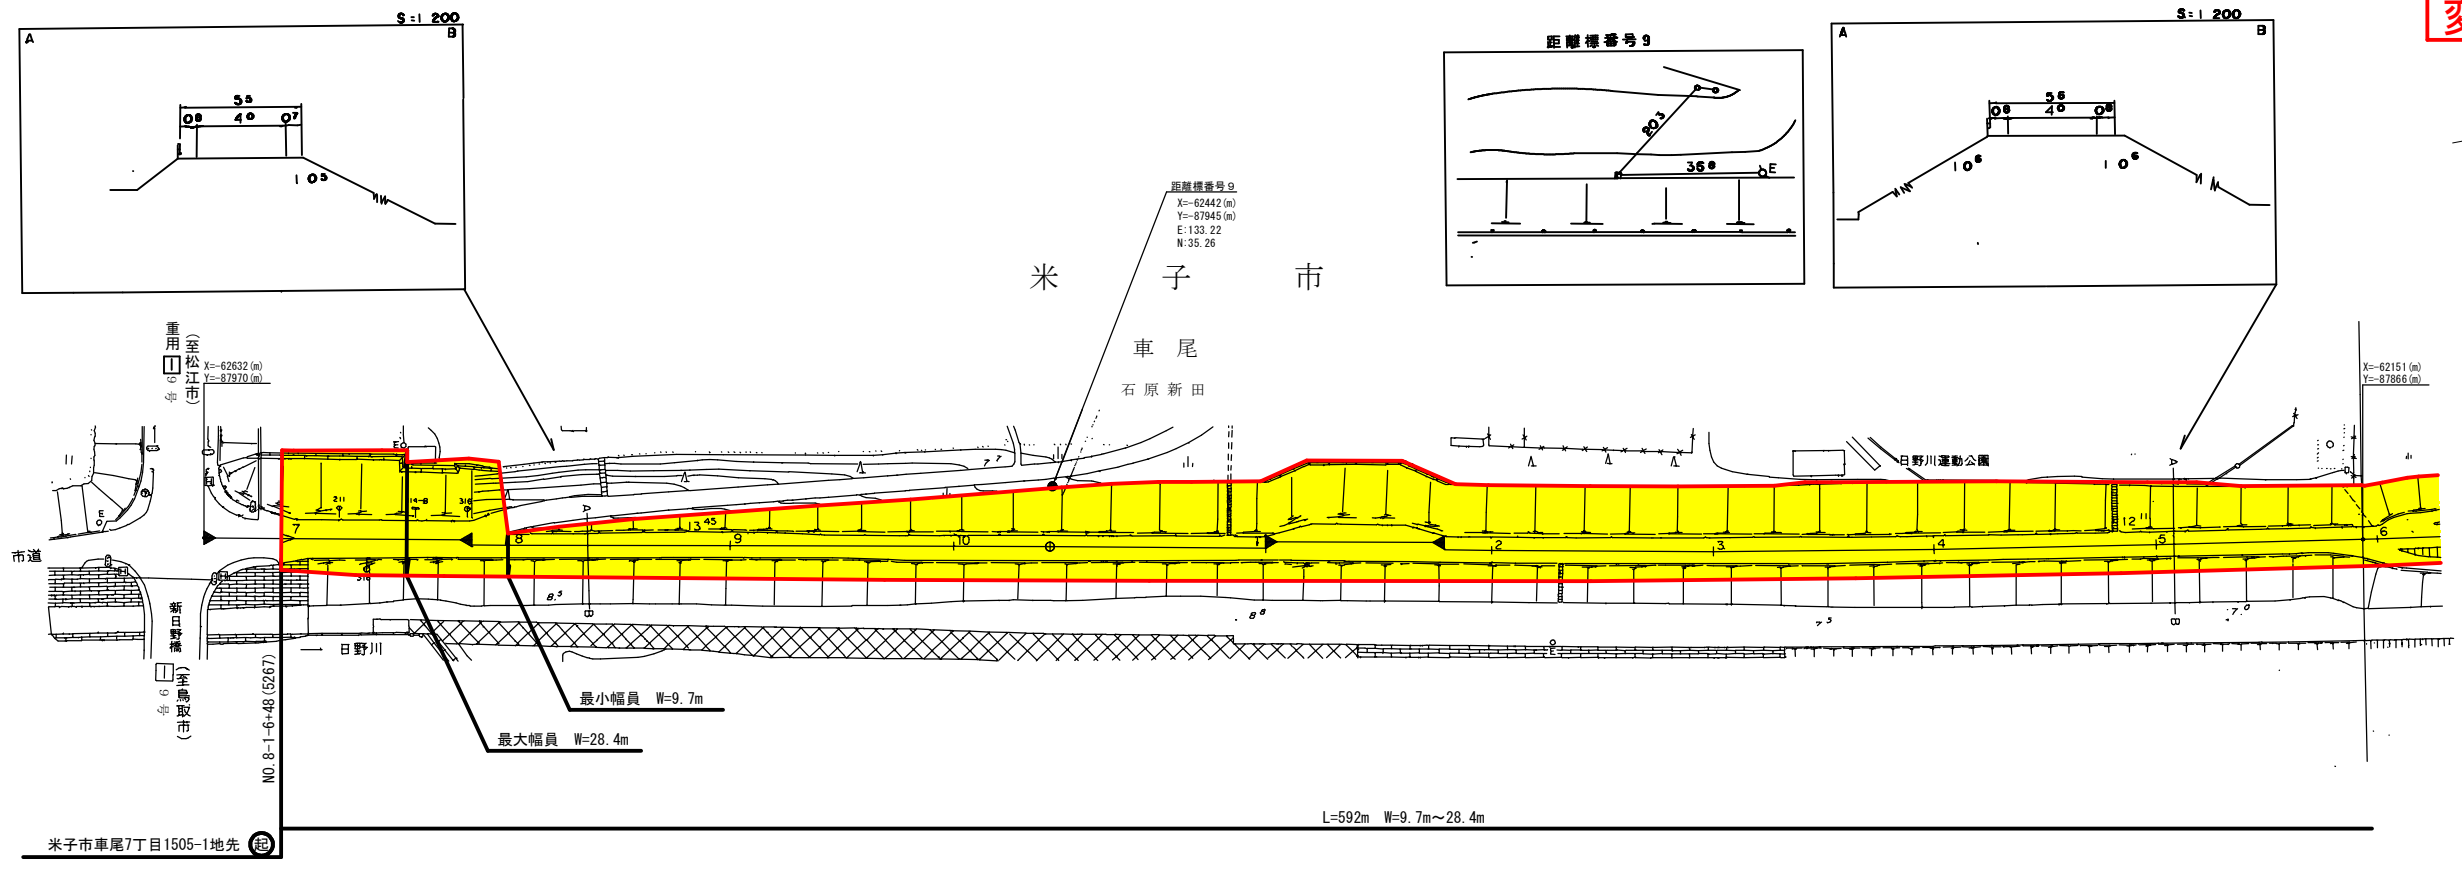

昭和60年度 道路改良工事 L=60m(60-63) 昭和60年度 道路改良工事 L=40m(60-63)

車道幅員	8-1-6 +48	W=6.0	8-1-7 +41		W=4.0								
路面種類													
縦断勾配													
距離程													

この地図は、建設省国土地理院長の承認を得て、同院所管の測量標及び測量成果を使用して編製したものである。
(承認番号) 昭53 中公第77号

米子測量設計(有)