


道 路 台 帳 平 面 図

鳥 取 県

調製年月	平成 19 年 3 月	図面縮尺	1:1,000	路線コード	22 - 226	道路種別	一般県道	路線名	国安桂木線	区間	1-1~2-3	図面番号	7-2
------	-------------	------	---------	-------	----------	------	------	-----	-------	----	---------	------	-----

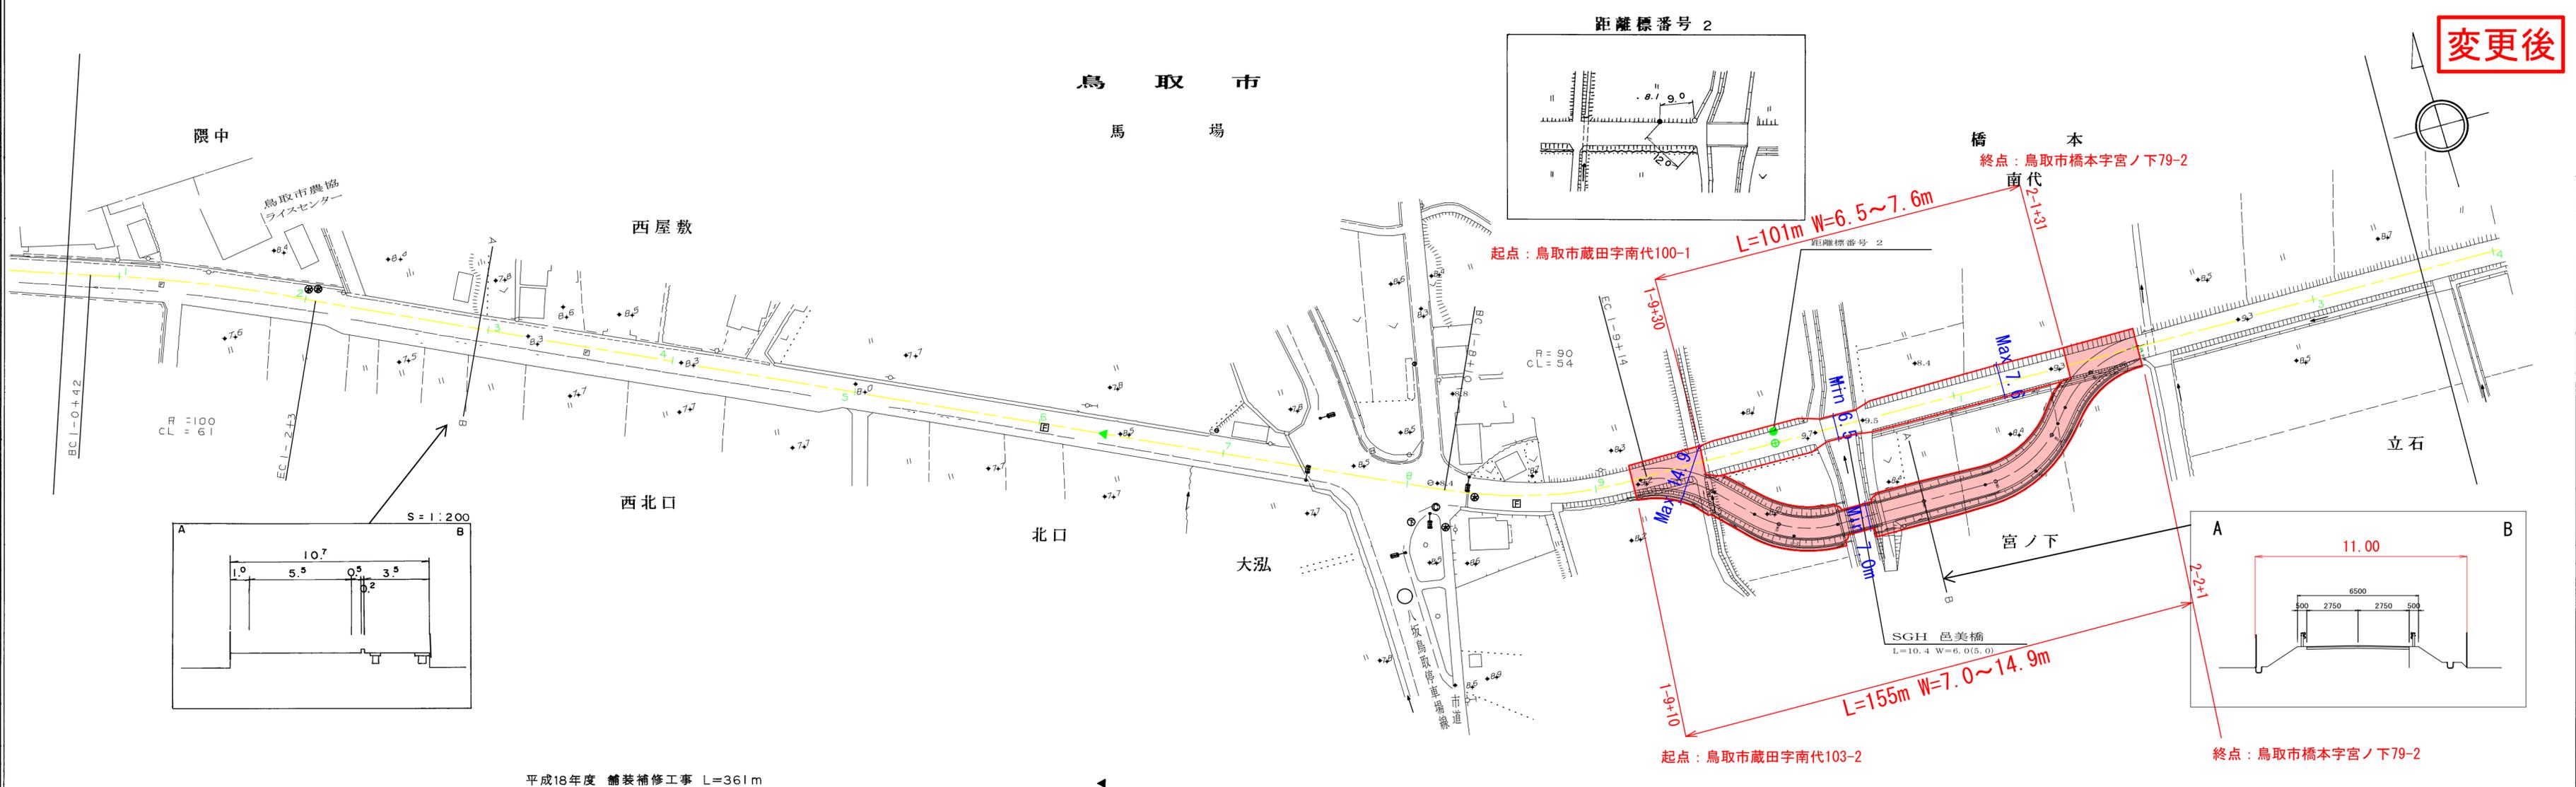

変更後

車道幅員	W = 5.5										W = 5.0					
路面種類	A										B					
縦断勾配	0.2%										0.4%					
距離程	1-3 +21	6.0	1-6 +1	0.2%			6.5	0.3%	6.4	1.5%	9.2	1.0%	9.7	9.8	0.4%	9.3

株式会社開発コンサルタント

この図は、建設省国土地理院長の承認を得て、同院所管の測量表及び測量成果を使用して調製したものである (承認番号) 昭 中公第 号