


# 道 路 台 帳 平 面 図

鳥 取 県

調製年月 平成 17 年 3 月 図面縮尺 1 : 1000 路線コード 22 - 252 道路種別 一般県道 路線名 尾 高 淀 江 線 区 間 2-0 ~ 3-2 図面番号 5 - 3

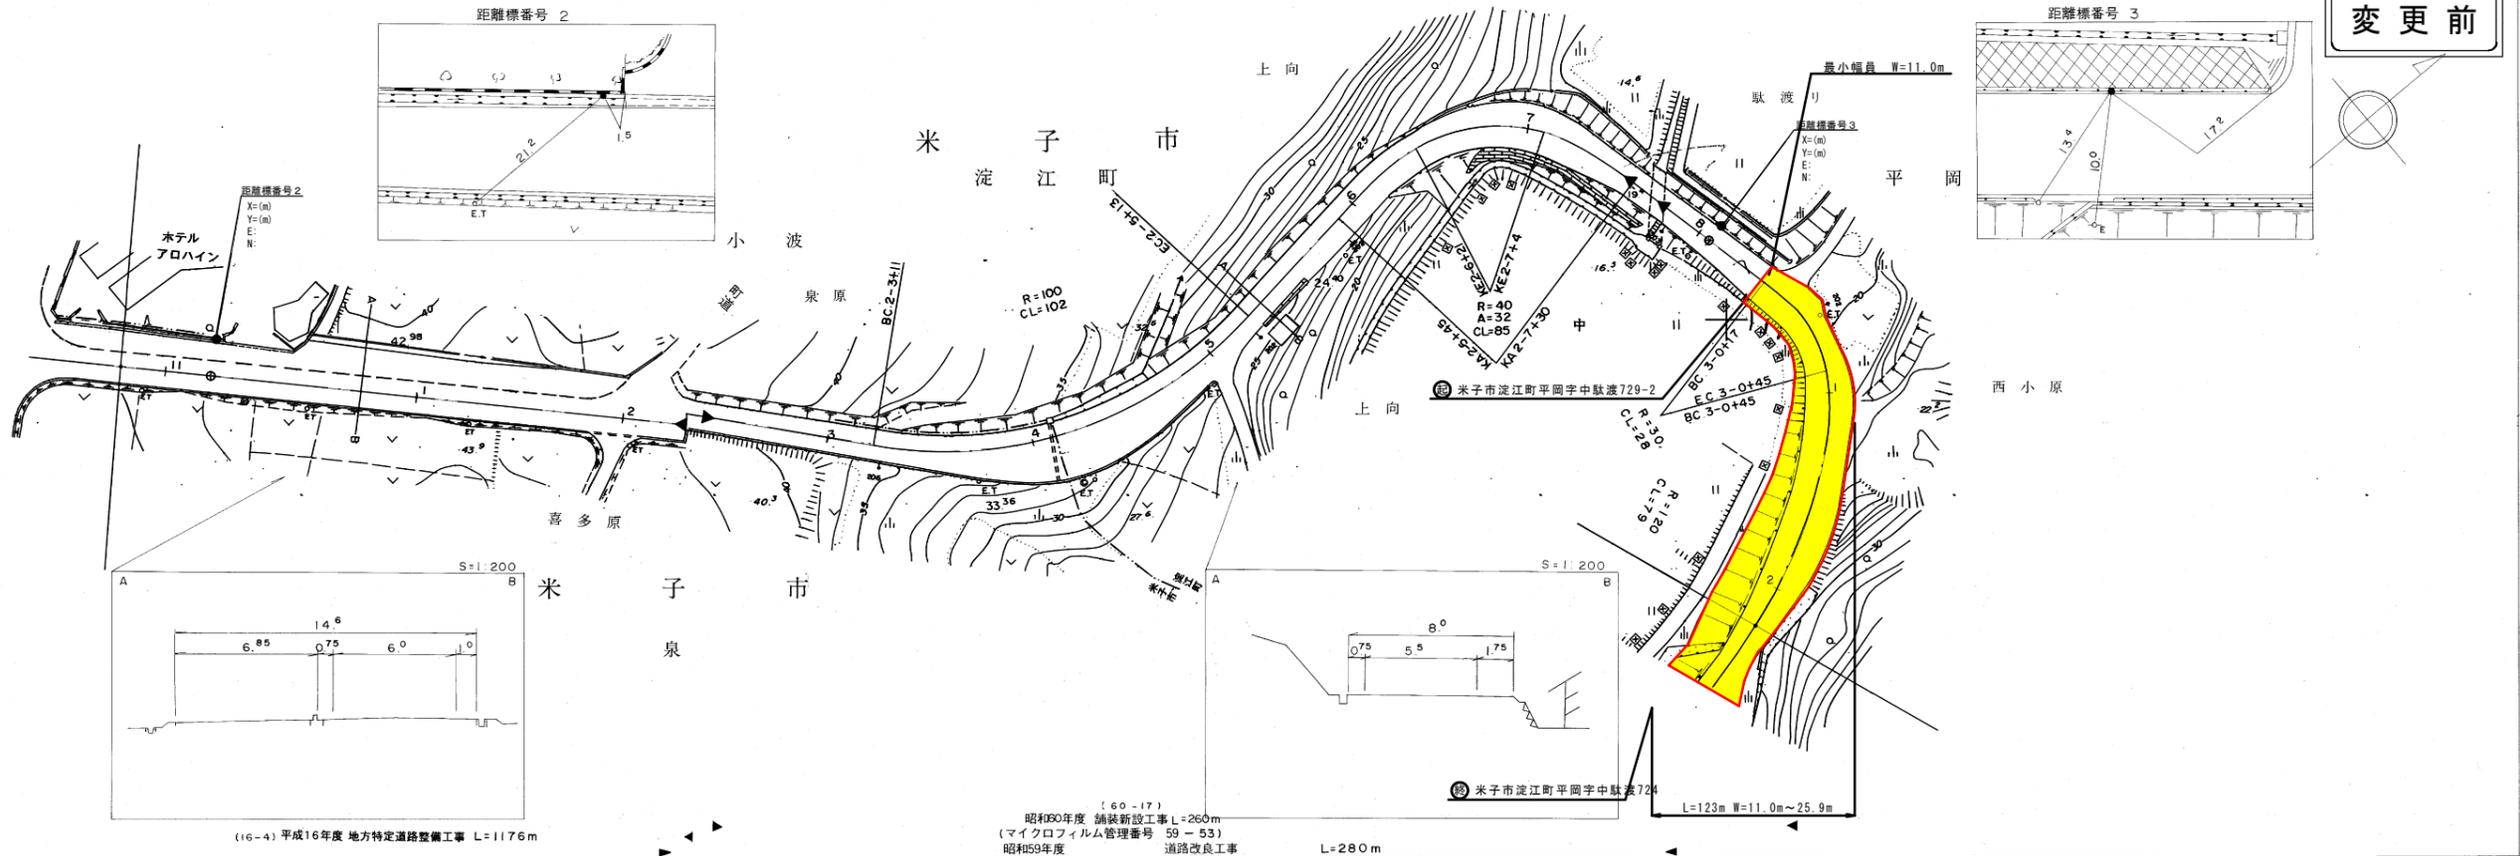

車道幅員	W = 6.0	2+15 2+20	W = 5.5
路面種類	A		
縦断勾配	2.0%      10.0%      4.7%      0.4%      2.6%      7.6%		
距離程	2+16 42.1	2+22 +15 +20	2+5 +36 +28

この地図は、建設省国土地理院長の承認を得て、同院所管の測量標及び測量成果を使用して調製したものである。(承認番号) 昭53、中公第77号

株式会社 米子測量有限公司