


道 路 台 帳 平 面 図

鳥 取 県

調製年月 平成 8 年 3 月 図面縮尺 1 : 1000 路線コード 22 - 252 道路種別 一般県道 路線名 尾 高 淀 江 線 区 間 3-3 ~ 4-3 図面番号 5 - 4

変更後

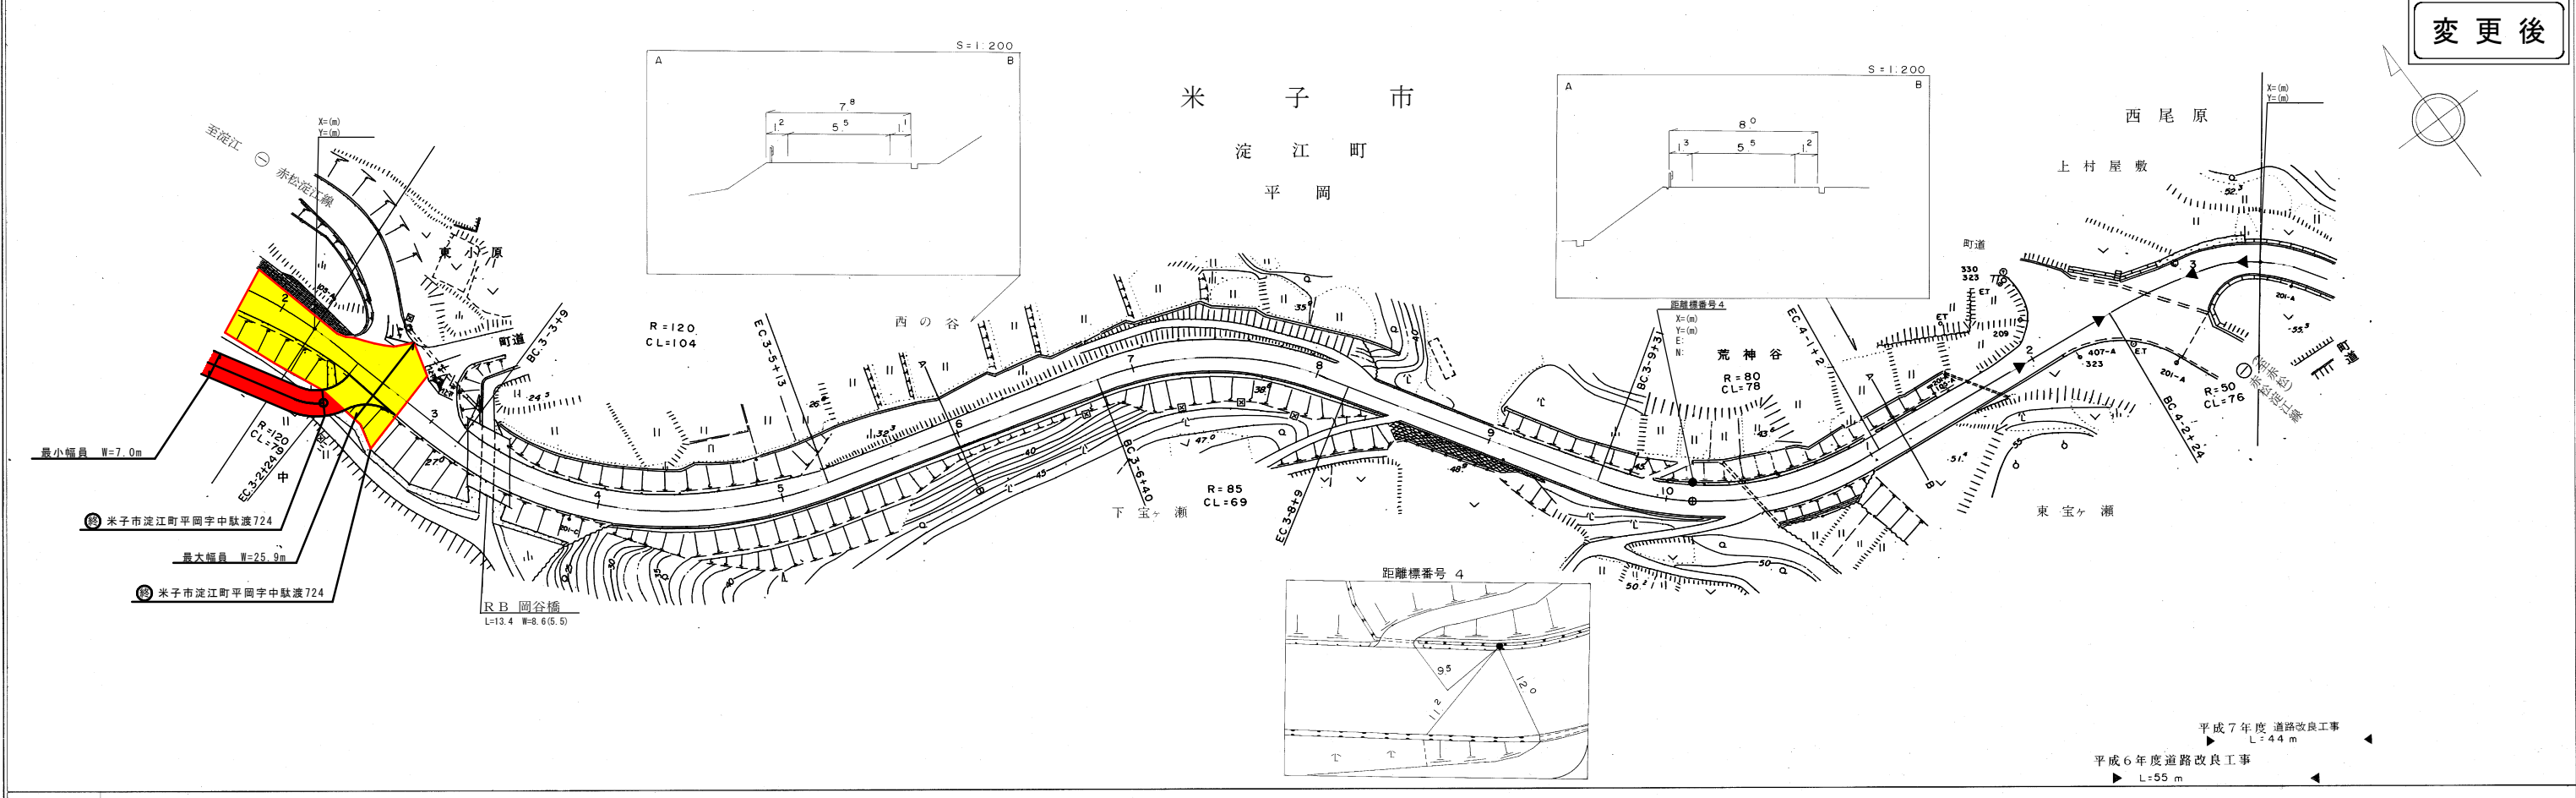

車道幅員	W = 5.5
路面種類	A
縦断勾配	4.6% (3-2) → 2.4% (28) → 4.2% (30) → 5.0% (32) → 6.9% (43) → 6.3% (49) → 6.6% (52) → 2.2% (53)
距離程	3-3 (+5) → 3-4 (+6) → 3-5 (+6) → 3-6 (+6) → 5-5 (+6) → 4-0 (+4.9) → 4-1 (+4.9) → 4-2 (+4.9)

この地図は、建設省国土地理院長の承認を得て、同院所管の測量標及び測量成果を使用して調製したものである。(承認番号) 昭53 中公第77号

(有)パシフィック航業株式会社
小坂測量事務所