


# 道 路 台 帳

調整年月	平成 22 年 3 月	図面縮尺	1:1,000	路線コード	22-300	道路種別	一般県道
------	-------------	------	---------	-------	--------	------	------

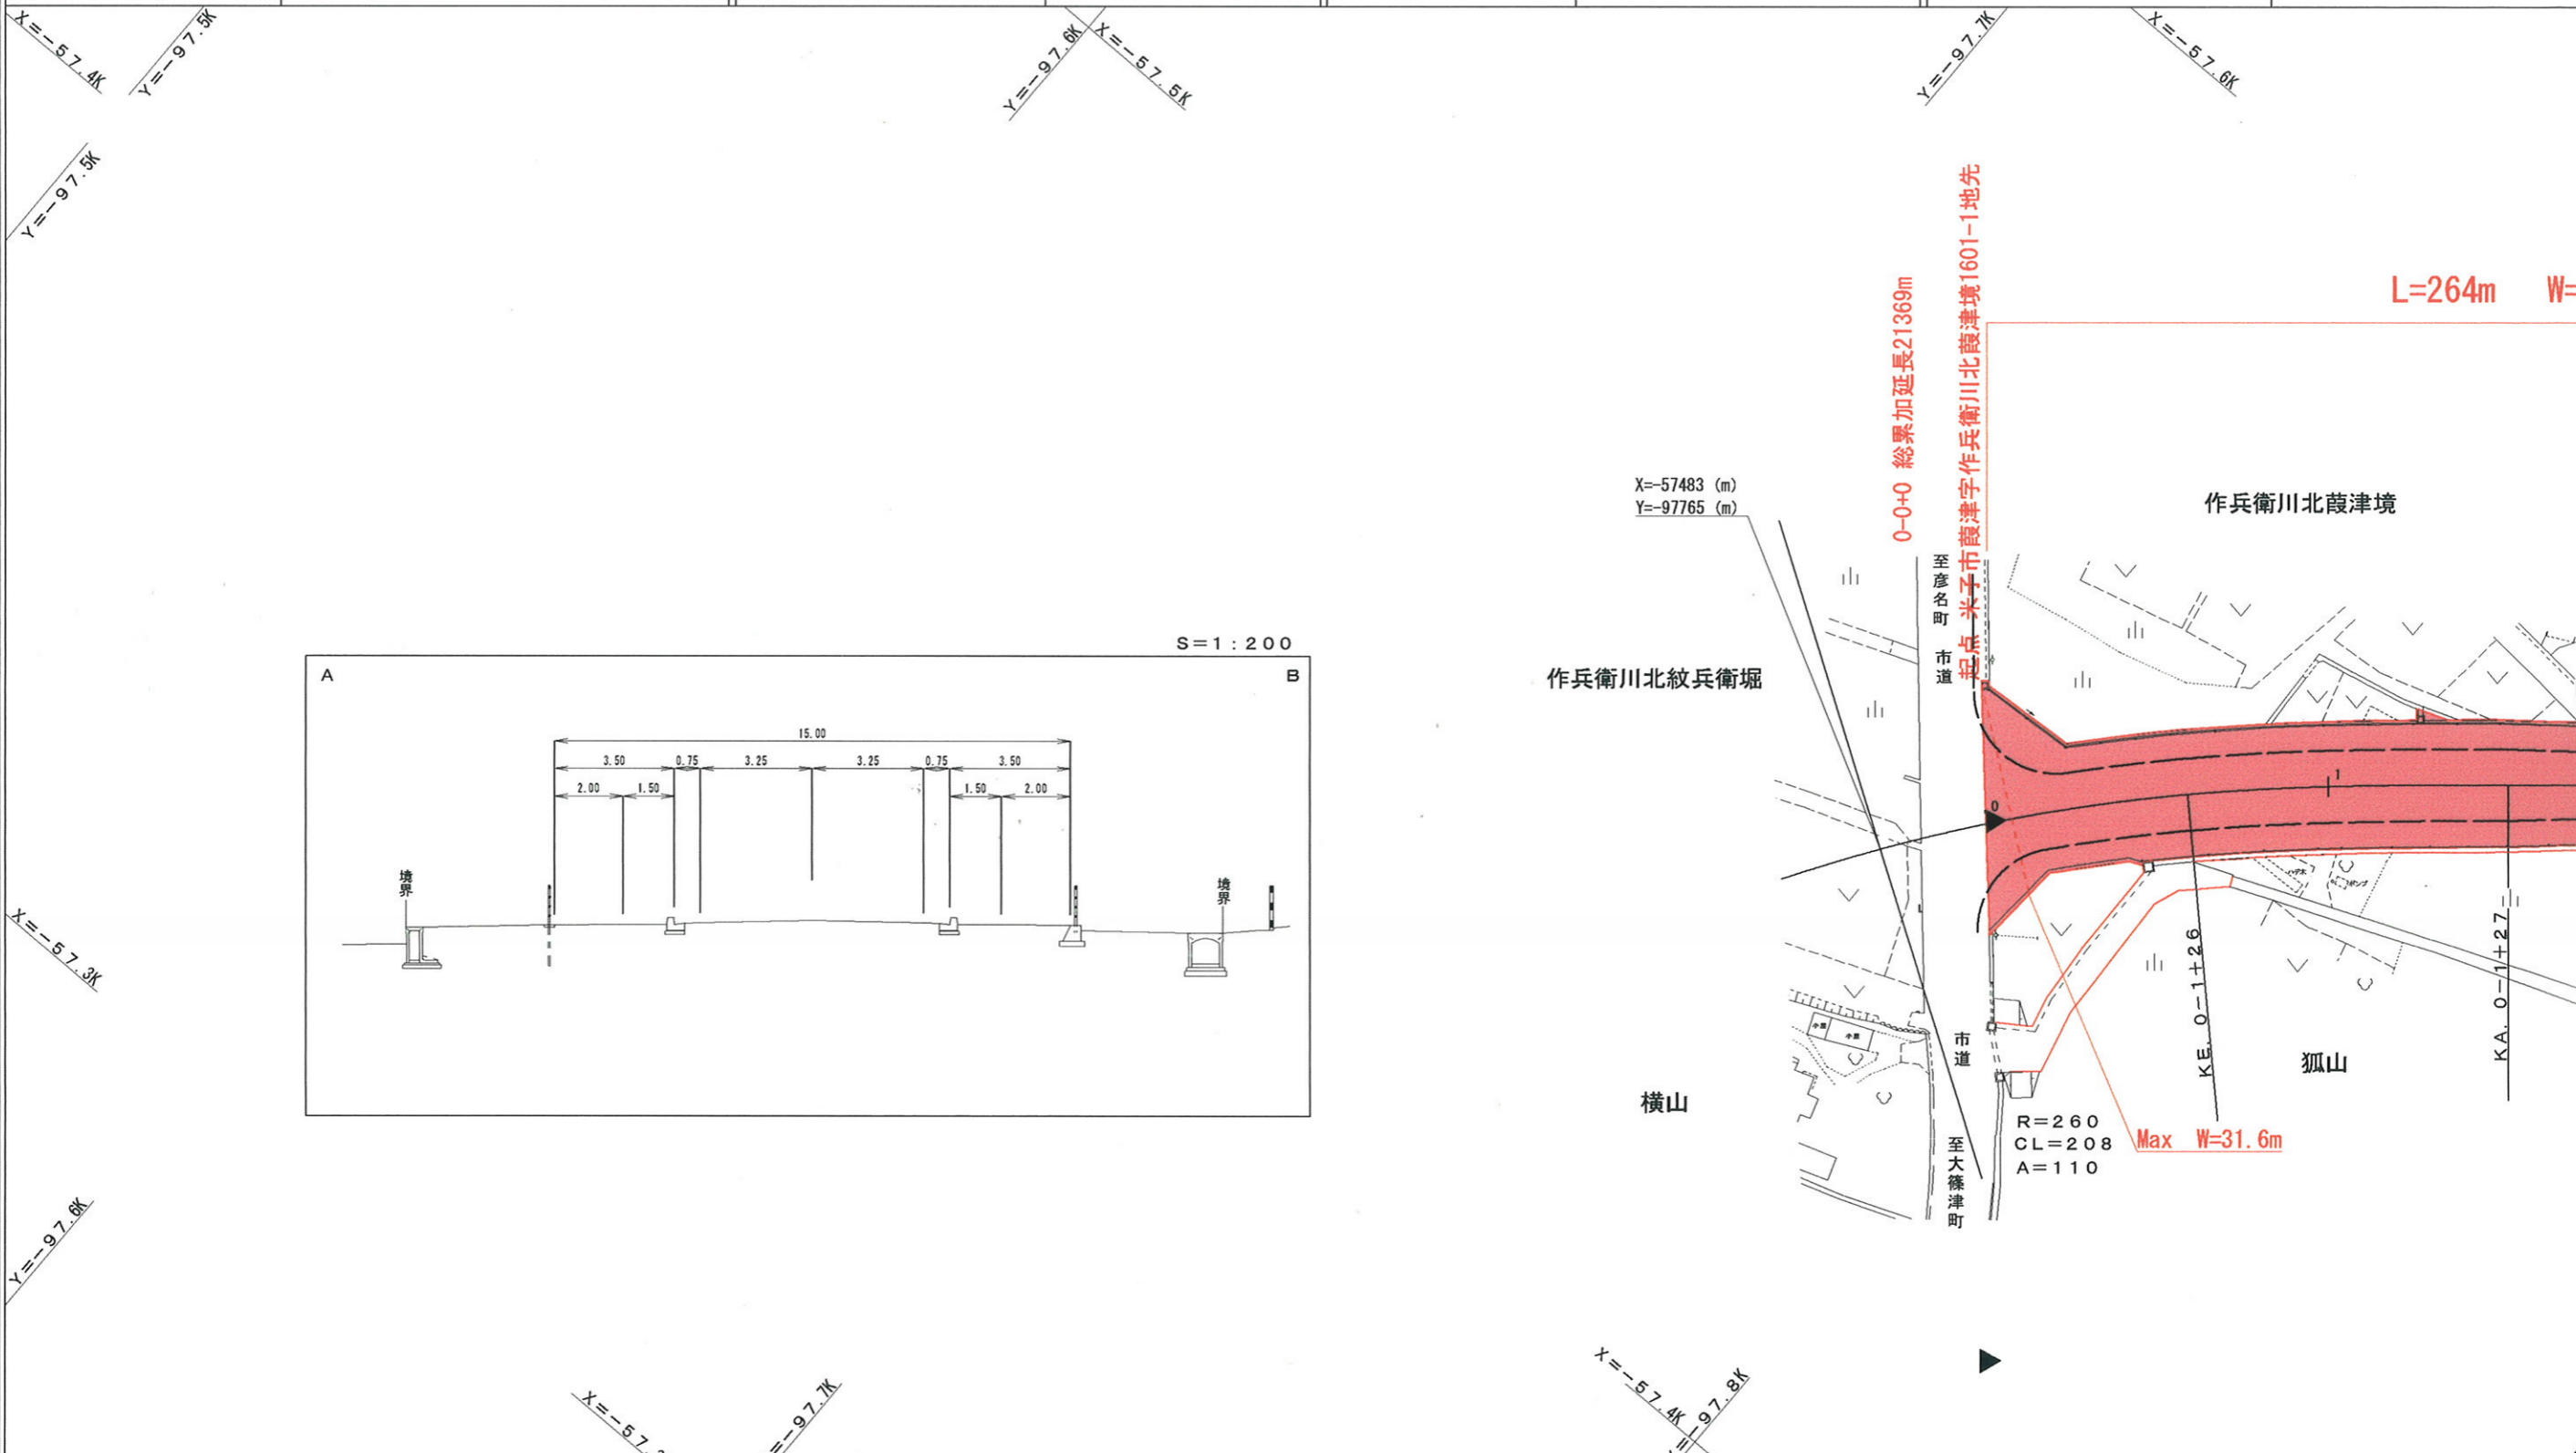

車道幅員	
路面種類	
縦断勾配	
距離程	

株式会社 ウエスコ

