
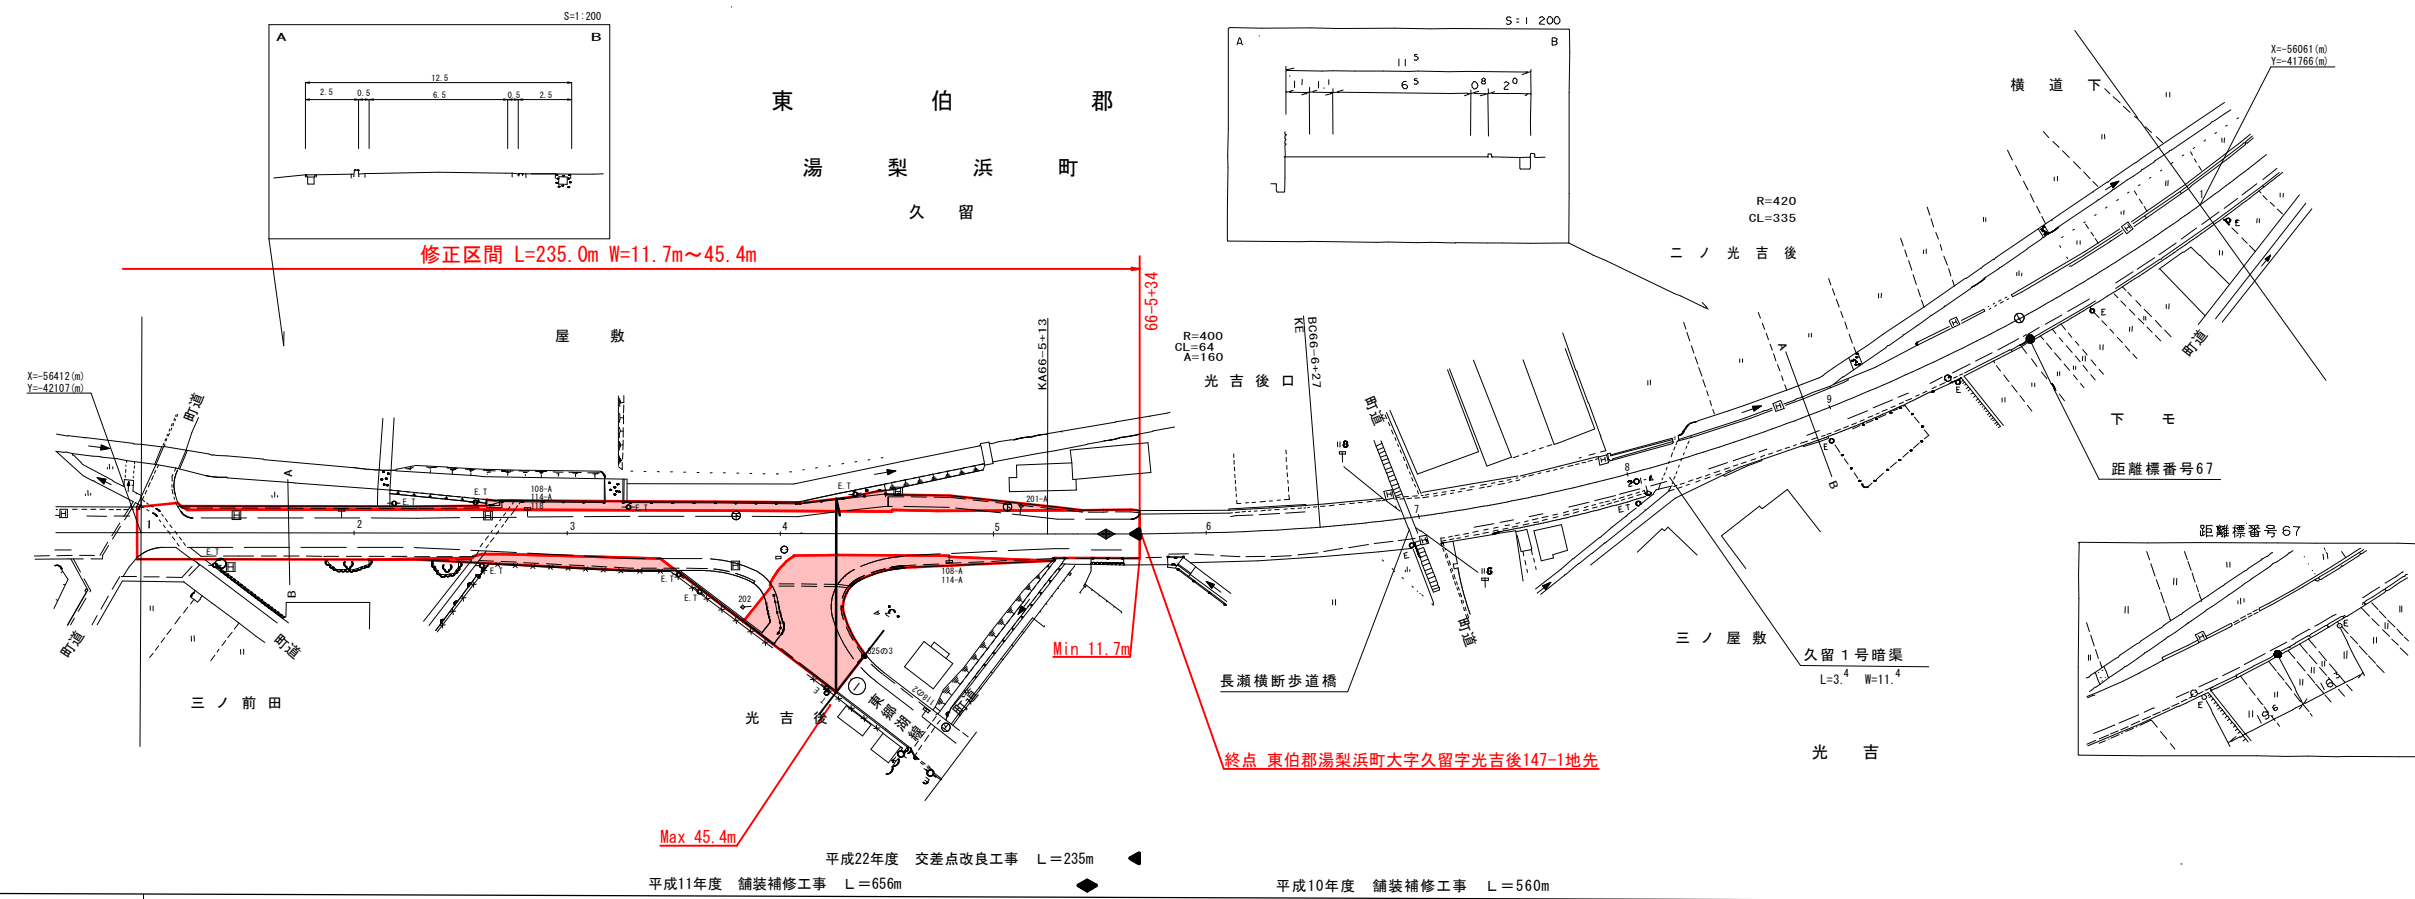


# 道 路 台 帳 平 面 図

鳥 取 県

調整年月	平成 23 年 3 月	図面縮尺	1:1,000	路線コード	15-179	道路種別	一般国道	路線名	国道 179 号	区間	66-1~67-1	図面番号	56-55
------	-------------	------	---------	-------	--------	------	------	-----	----------	----	-----------	------	-------

変 更 後

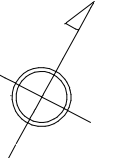

平成22年度 交差点改良工事 L=235m ◀  
 平成11年度 舗装補修工事 L=656m ◆  
 平成10年度 舗装補修工事 L=560m

車道幅員													
路面種類													
縦断勾配		0.2%	0%	0%	0.1%	0%	0.1%	0%					
距離程		66+20	66+40	66+60	66+80	66+100	66+120	66+140	66+160	66+180	66+200	66+220	66+240

中部技術コンサルタント株式会社

この地図は、建設省国土院院長の承認を得て、同院所管の測量及び測量成果を使用し作成したものである。(承認番号) 昭55 中公第 44 号