


# 道 路 台 帳 平 面 図

鳥 取 県

調整年月	平成23年3月	図面縮尺	1:1000	路線コード	15-373	道路種別	一般国道	路線名	373号	区間	6-2 ~ 7-6	図面番号	22-4
------	---------	------	--------	-------	--------	------	------	-----	------	----	-----------	------	------

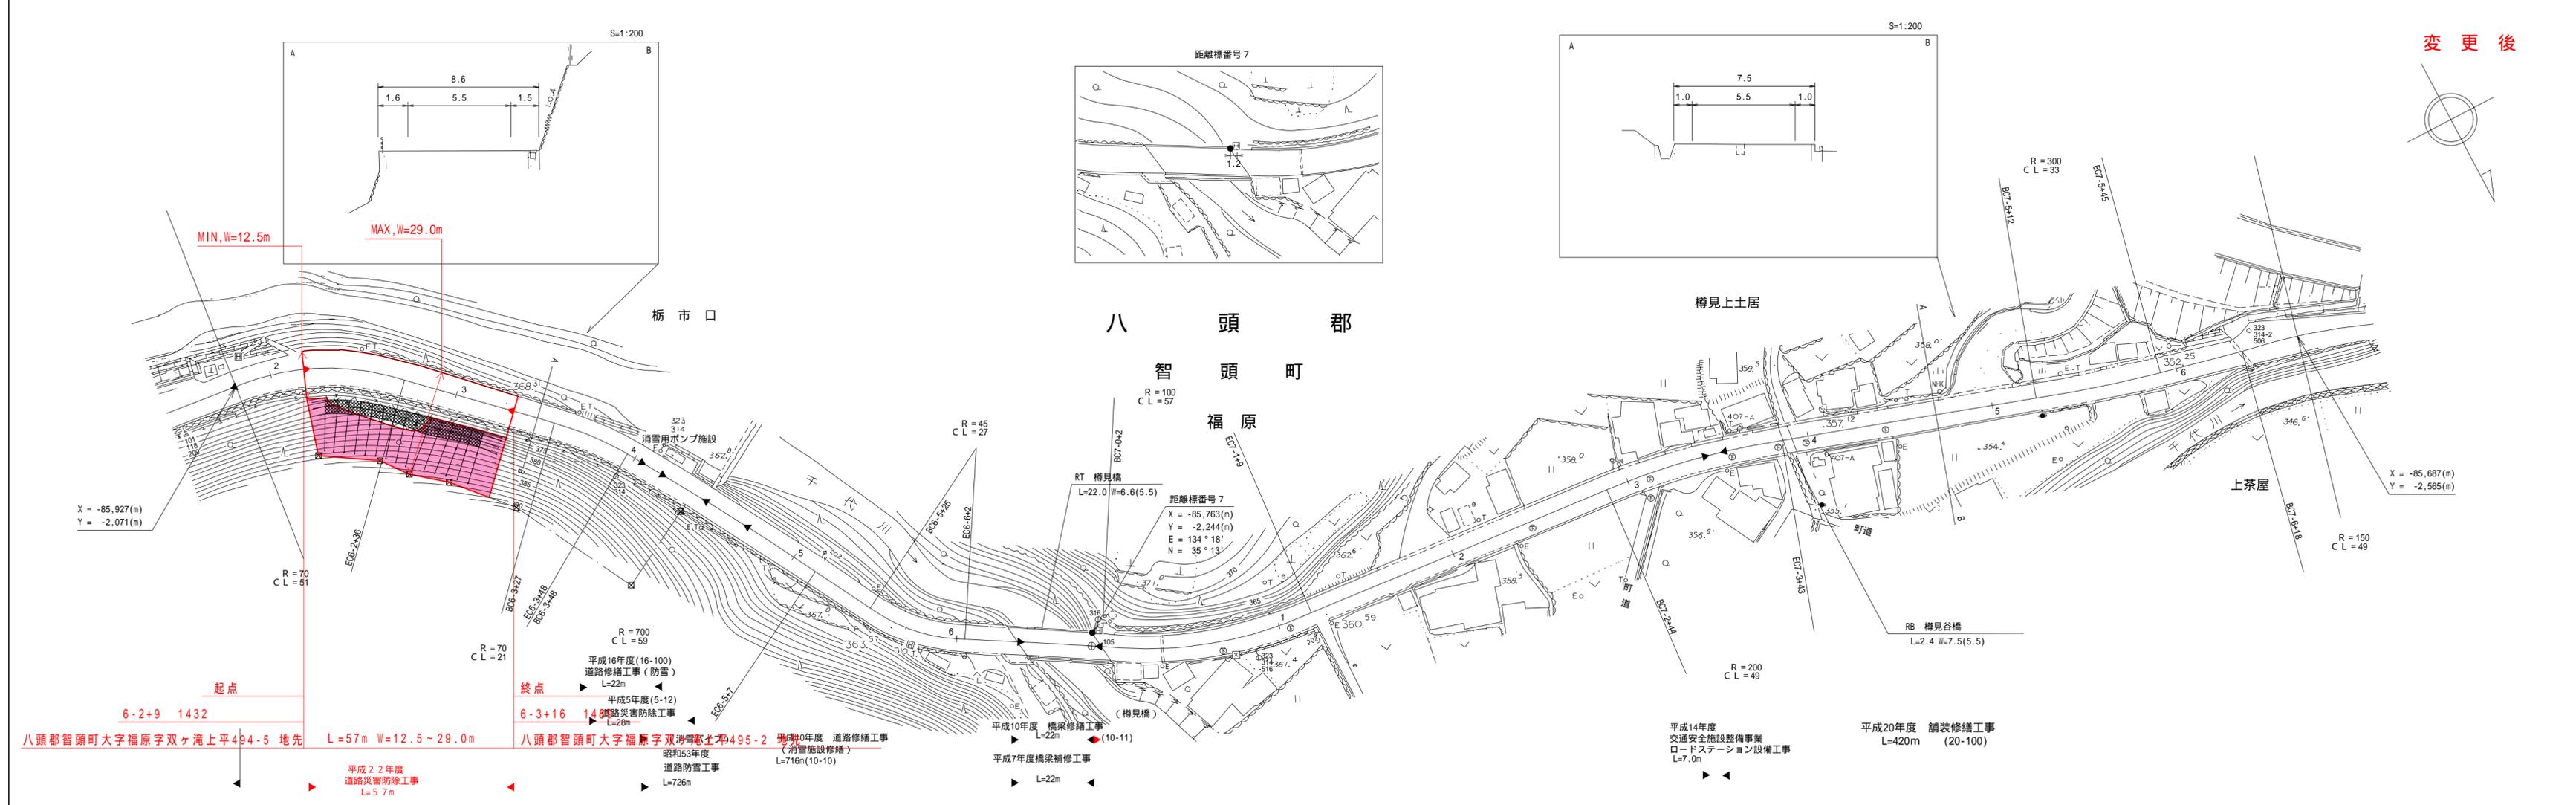

車道幅員	
路面種別	
縦断勾配	
距離程	

アイコンヤマト株式会社