
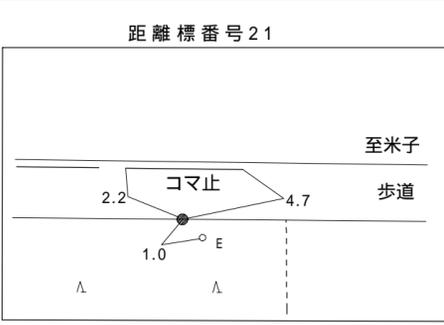
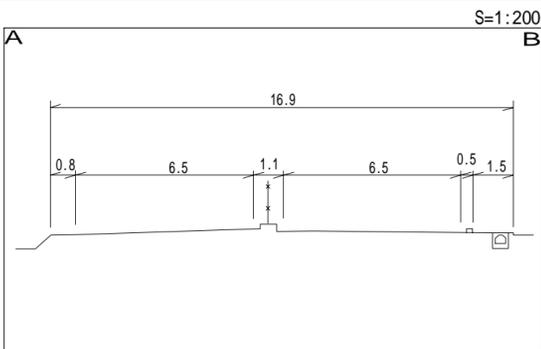



道 路 台 帳 平 面 図

鳥 取 県


調整年月	平成23年3月	図面縮尺	1:1000	路線コード	15-431	道路種別	一般国道	路線名	431号	区間	20-6~21-7	図面番号	42-22
------	---------	------	--------	-------	--------	------	------	-----	------	----	-----------	------	-------

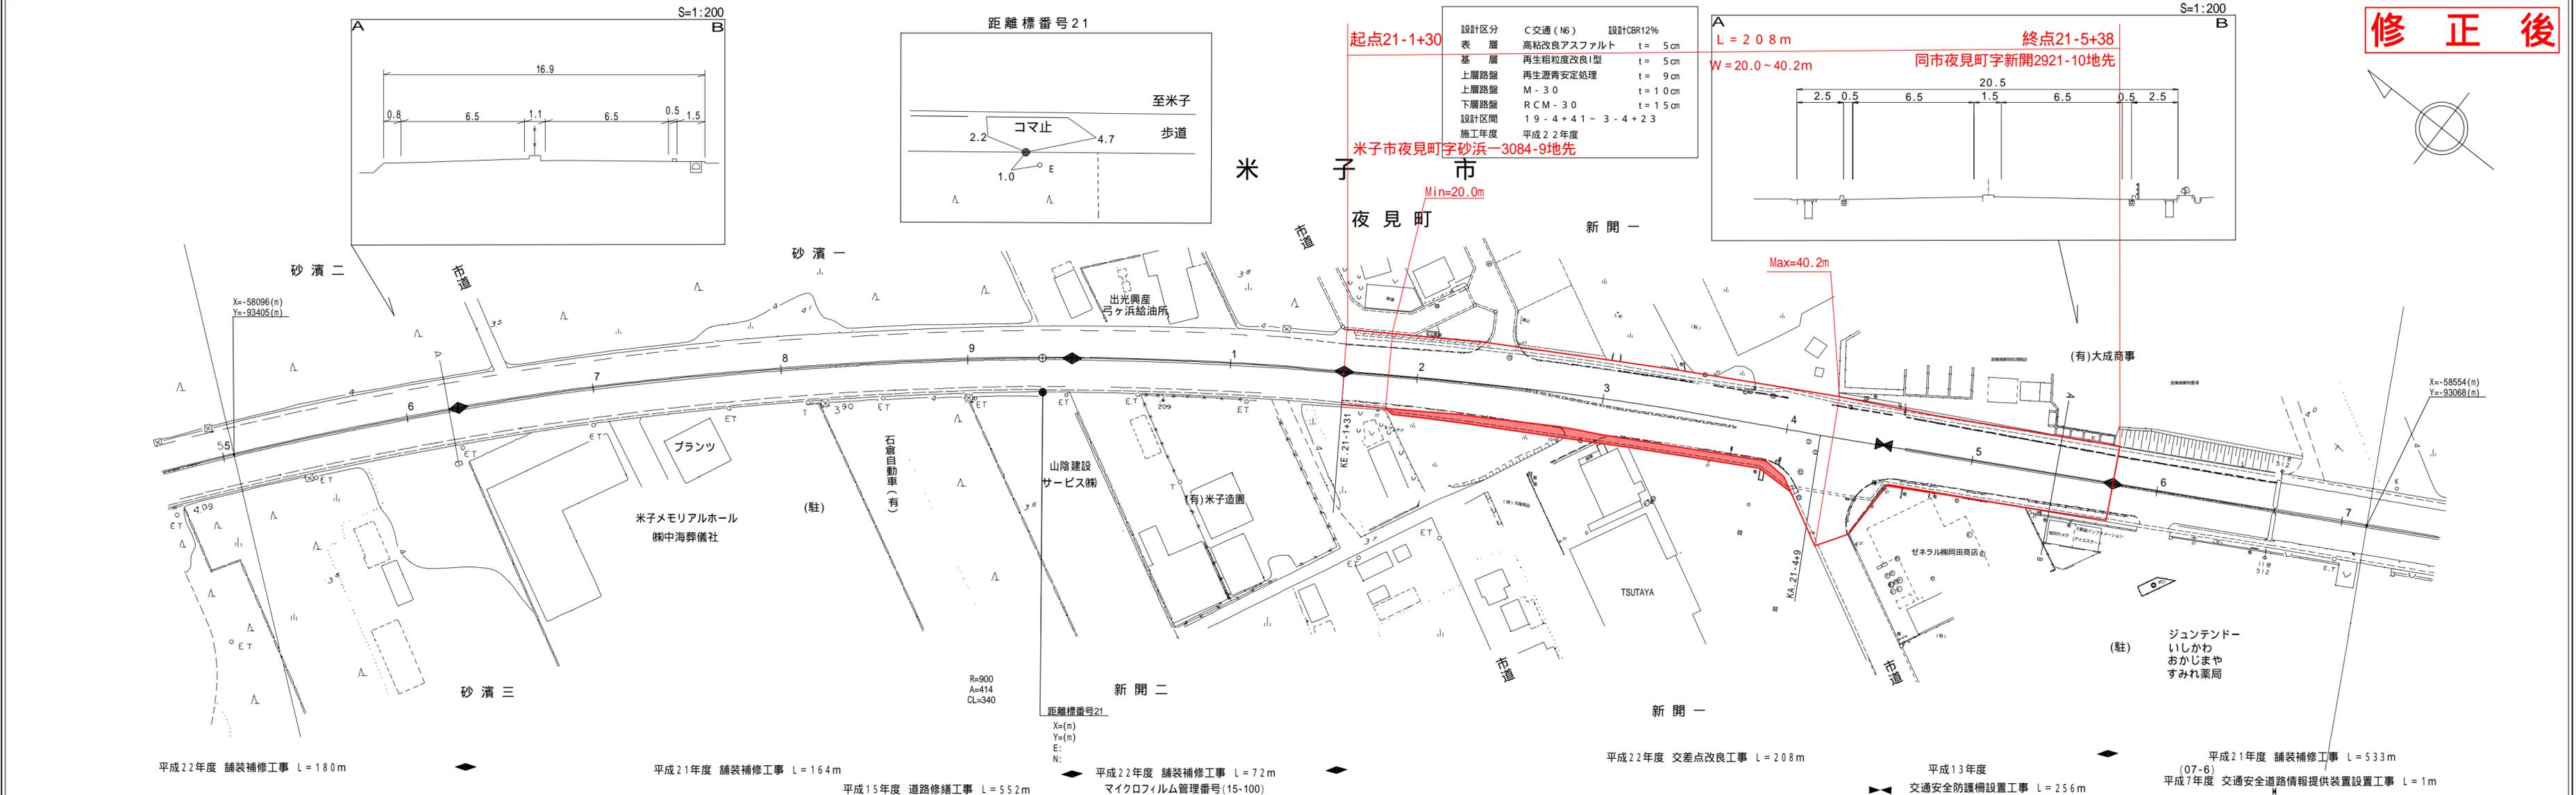

設計区分	C交通(N6)	設計CBR12%
表層	高粘改良アスファルト	t=5cm
基層	再生粗粒度改良I型	t=5cm
上層路盤	再生瀝青安定処理	t=9cm
上層路盤	M-30	t=10cm
下層路盤	RCM-30	t=15cm
設計区間	19-4+41~3-4+23	
施工年度	平成22年度	

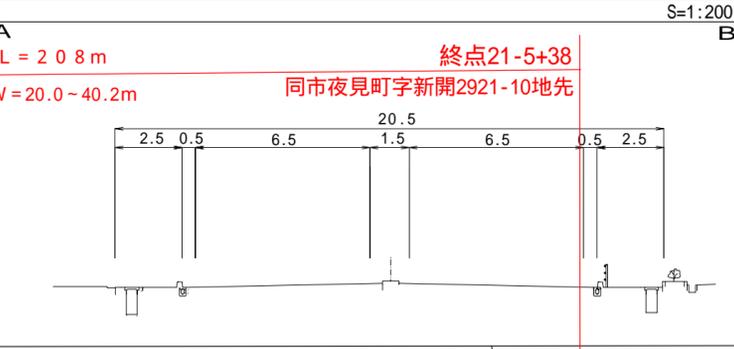

修正後

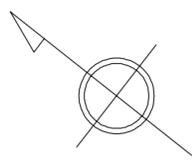

アサヒコンサルタント株式会社

車道幅員	W=13.0
路面種別	A
縦断勾配	0%
距離程	