


# 道 路 台 帳 平 面 図



鳥 取 県

調整年月	平成 23 年 3 月	図面縮尺	1 : 1000	路線コード	15 - 482	道路種別	一般国道	路線名	482号	区間	13 - 3 ~ 13 - 9	図面番号	135 - 13
------	-------------	------	----------	-------	----------	------	------	-----	------	----	-----------------	------	----------

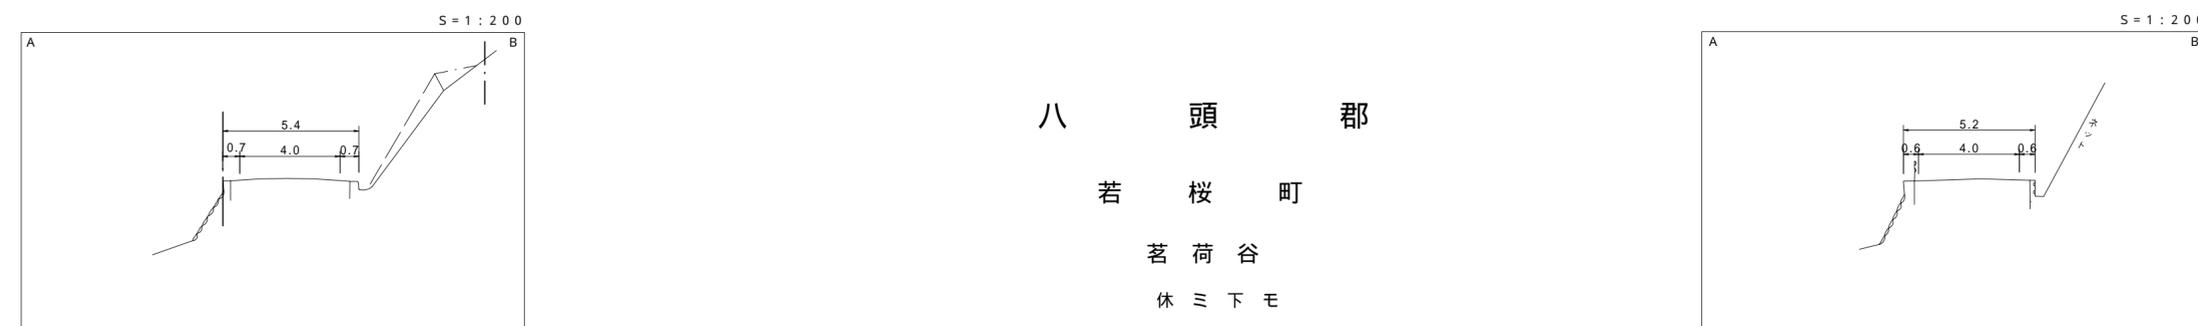

八 頭 郡  
若 桜 町  
茗 荷 谷  
休 ミ 下 毛

変 更 後

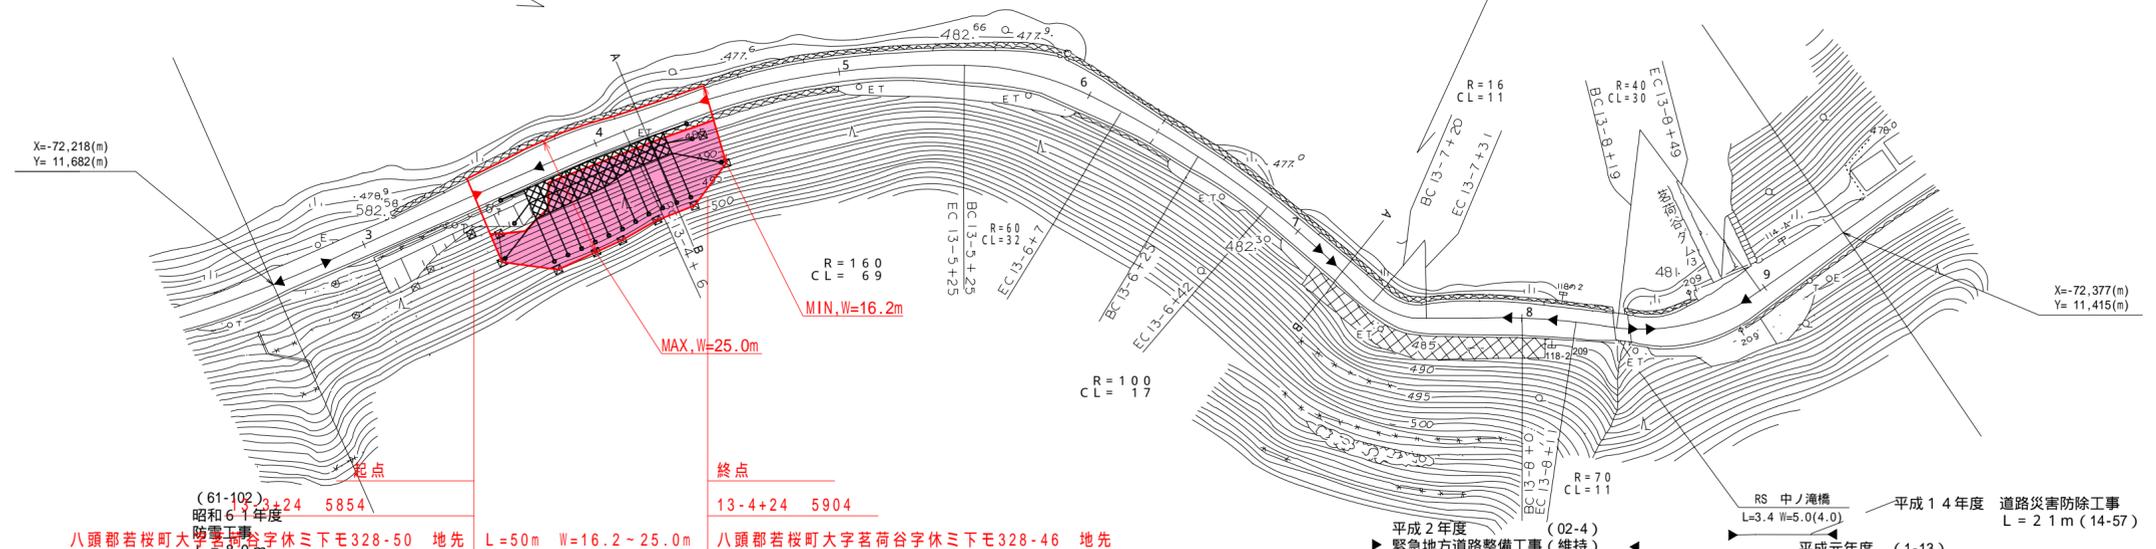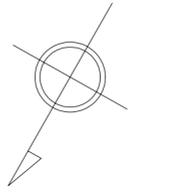

(61-102) 3+24 5854 13-4+24 5904  
八頭郡若桜町大字茗荷谷字休ミ下毛328-50 地先 L=50m W=16.2~25.0m 八頭郡若桜町大字茗荷谷字休ミ下毛328-46 地先  
 平成17年度 災害防除工事 L=4.7m (17-1) 平成22年度 道路災害防除工事 L=5.0m  
 平成2年度 緊急地方道路整備工事 (維持) L=5.2m 昭和61年度 防雪工事 L=4.0m  
 RS 中ノ瀬橋 L=3.4 W=5.0(4.0) 平成14年度 道路災害防除工事 L=2.1m (14-57)  
 平成元年度 (1-13) 災害防除舗装補修及び道路修繕合併工事 L=4.4.6m

アイコンヤマト株式会社

車道幅員	13.2 + 3.0	W = 4.0			
路面種別		B			
縦断勾配		5.2%	0.2%	0.2%	3.4%
距離程		13.3 + 2.0	482.5	13.7 + 2.0	482.1

この地図は、建設省国土地理院長の承認を得て、同院所管の測量標及び測量成果を使用して調製したものである。(承認番号) 昭55. 中公第44号