


道 路 台 帳 平 面 図

鳥 取 県

調整年月	平成23年3月	図面縮尺	1:1000	路線コード	15-482	道路種別	一般国道	路線名	482号	区間	50-4~51-3	図面番号	135-57
------	---------	------	--------	-------	--------	------	------	-----	------	----	-----------	------	--------

変更後

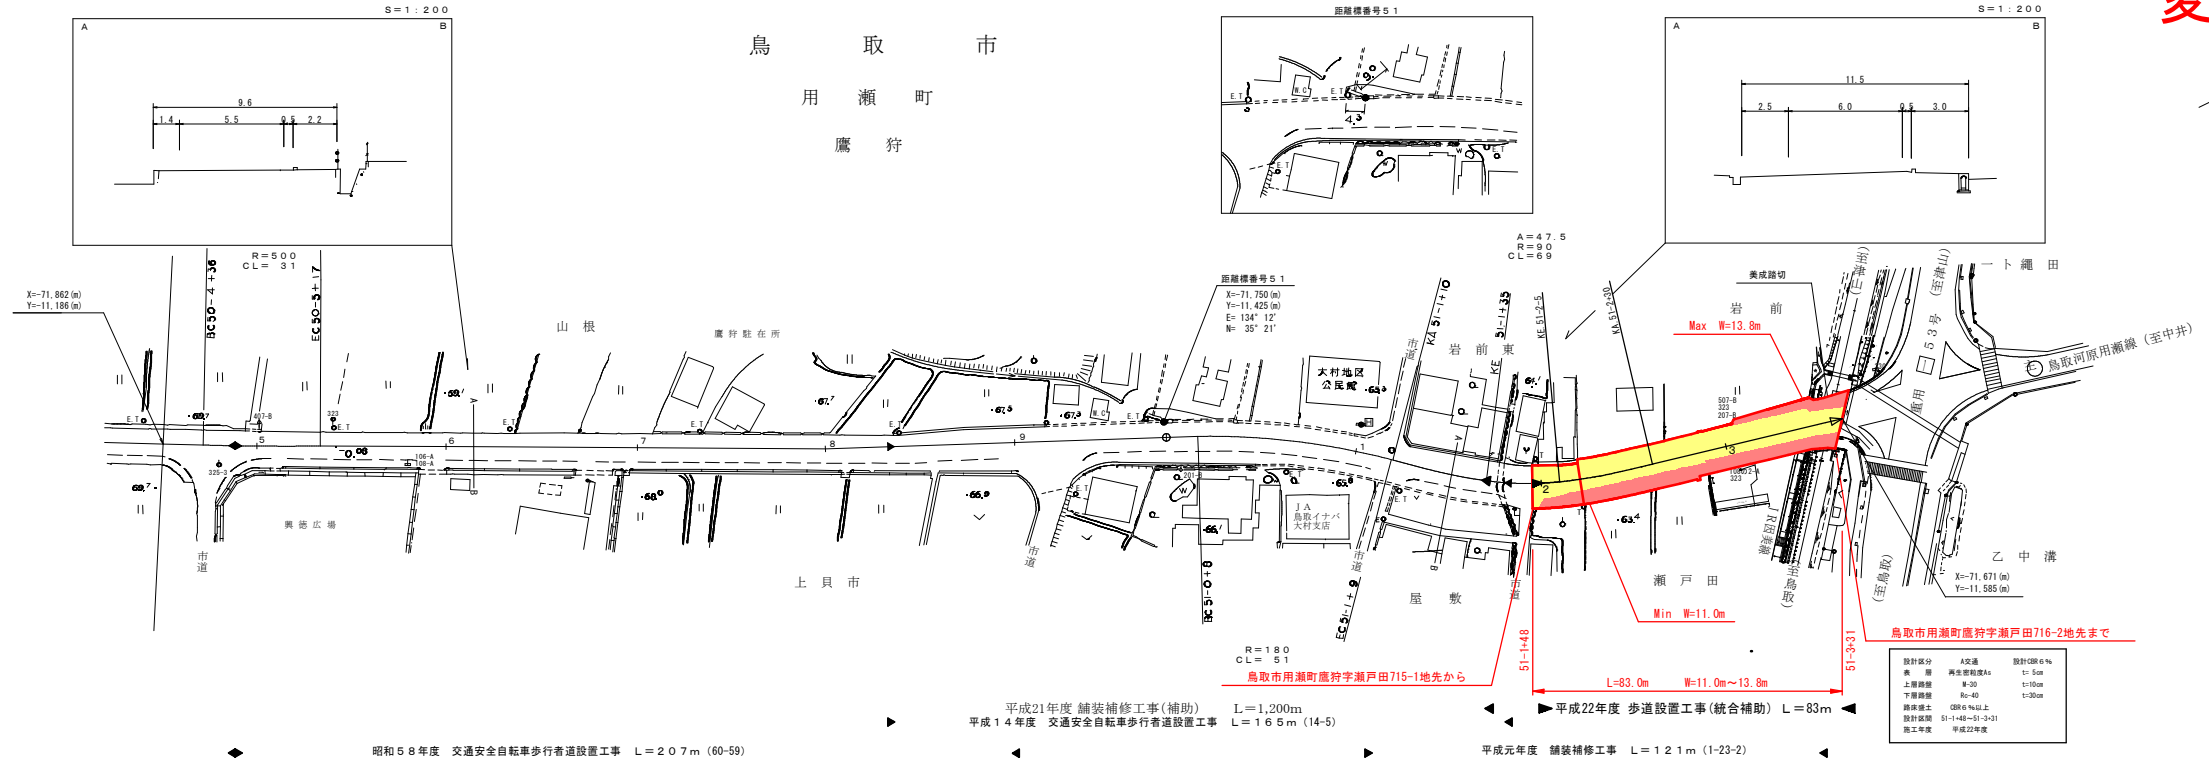

車道幅員		W=5.5		W=6.0		
路面種別	A					
縦断勾配						
距離程						

この図面は、建設省国土院作成の基図を準じて、図面作成者の測量及び測量成果を基として作成したものである。(測量番号) 昭55. 中法第 44 号