
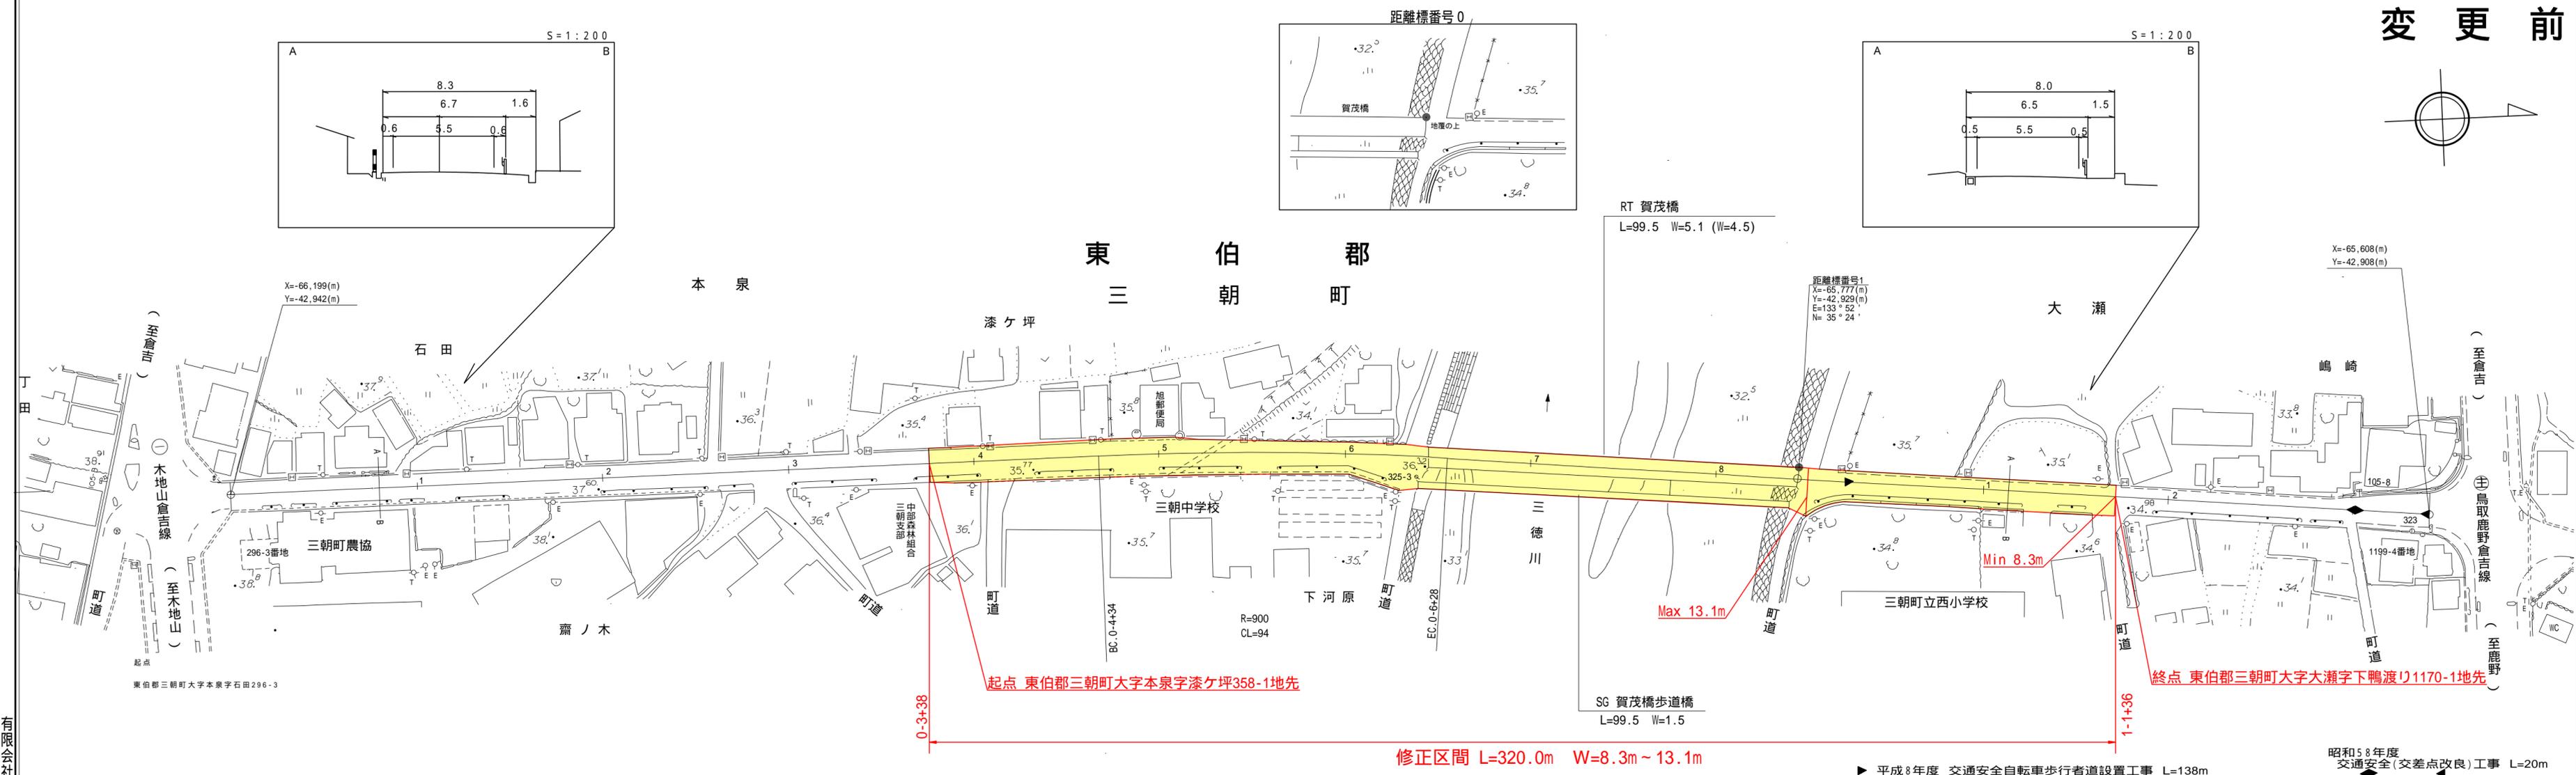
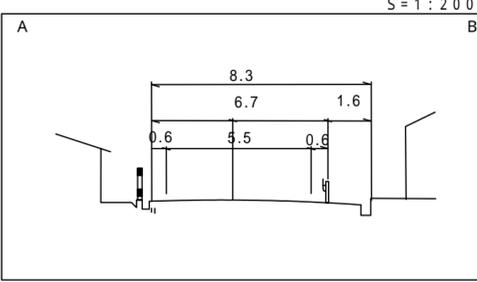
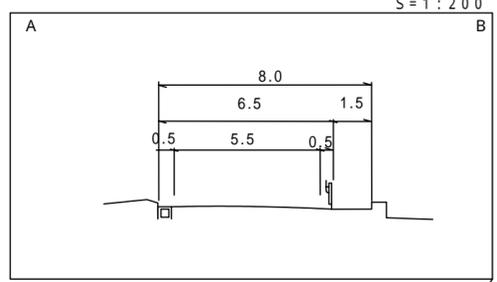
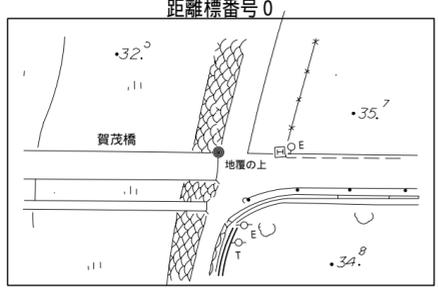


# 道 路 台 帳 平 面 図

鳥 取 県

調整年月	平成 9 年 3 月	図面縮尺	1 : 1000	路線コード	22-235	道路種別	一般県道	路線名	本泉大瀬線	区間	0-0 ~ 1-3	図面番号	1 - 1
------	------------	------	----------	-------	--------	------	------	-----	-------	----	-----------	------	-------

変更前

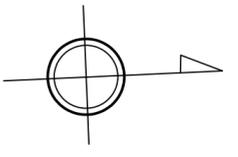

車道幅員				W=5.5			W=4.5			W=5.5			
路面種別													
縦断勾配	38.9	0.5%	38.8	1.4%	35.4	1.4%	36.8	1.5%	33.9	0.5%	33.8	1.3%	1.3%
距離程	0-0+	0-0+	0-0+	0-5+	0-7+	1-0+	1-0+	1-13+	1-3+	1-3+	1-3+	1-3+	1-3+

有限会社ケイアイコンサルタンツ

この地図は、建設省国土地理院長の承認を得て、同院所管の測量標及び測量成果を使用して調製したものである。(承認番号)昭55 中公第44号