


# 道 路 台 帳 平 面 図


鳥 取 県

調整年月	平成23年3月	図面縮尺	1:1000	路線コード	22-160	道路種別	一般県道	路線名	福頼市山伯耆大山停車場線	区間	0-0~1-0	図面番号	30-1
------	---------	------	--------	-------	--------	------	------	-----	--------------	----	---------	------	------

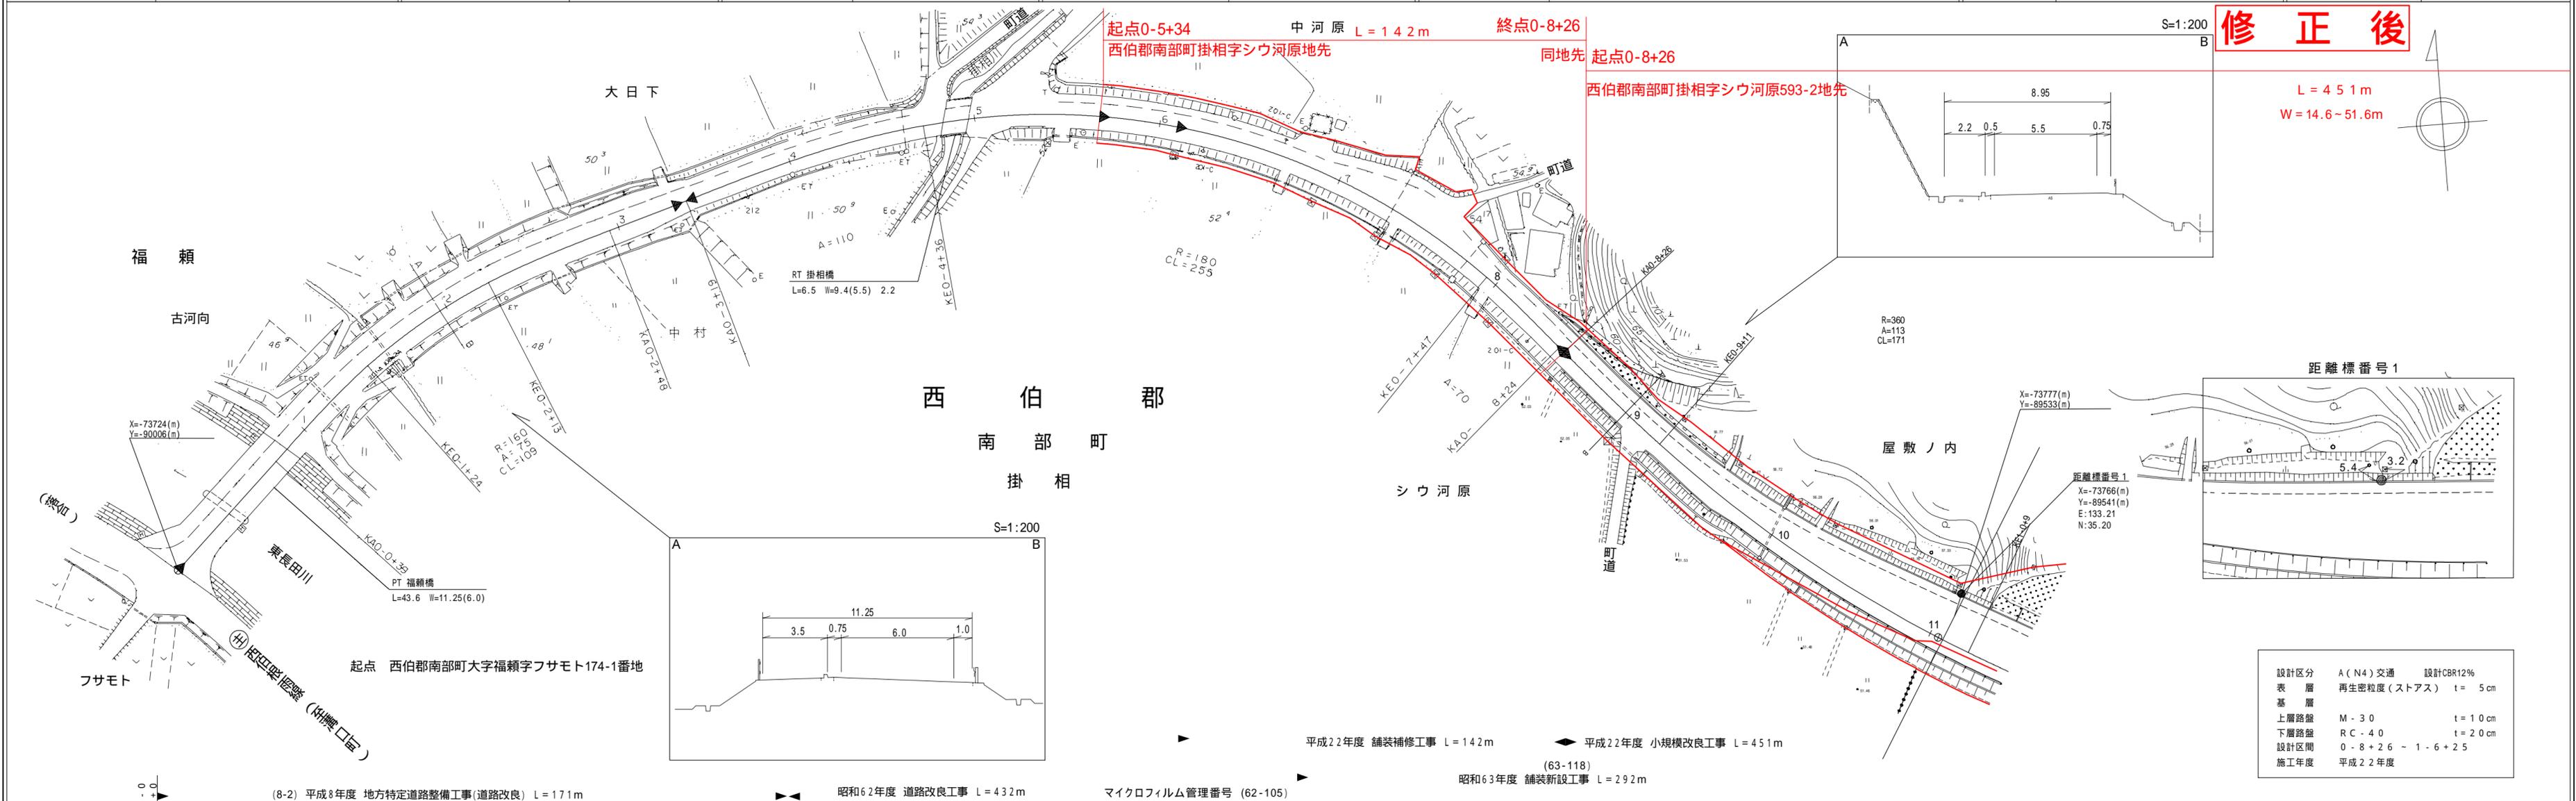


修正後

L = 45.1m  
W = 14.6 ~ 51.6m

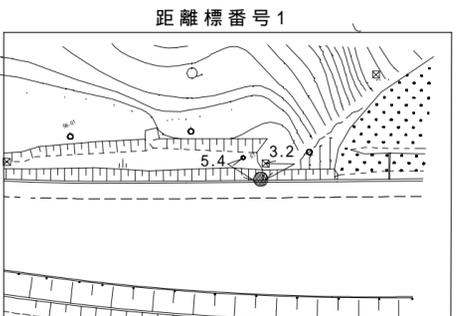

設計区分	A (N4) 交通	設計CBR12%
表層	再生密粒度 (ストアス)	t = 5cm
基層		
上層路盤	M-30	t = 10cm
下層路盤	RC-40	t = 20cm
設計区間	0-8+26 ~ 1-6+25	
施工年度	平成22年度	

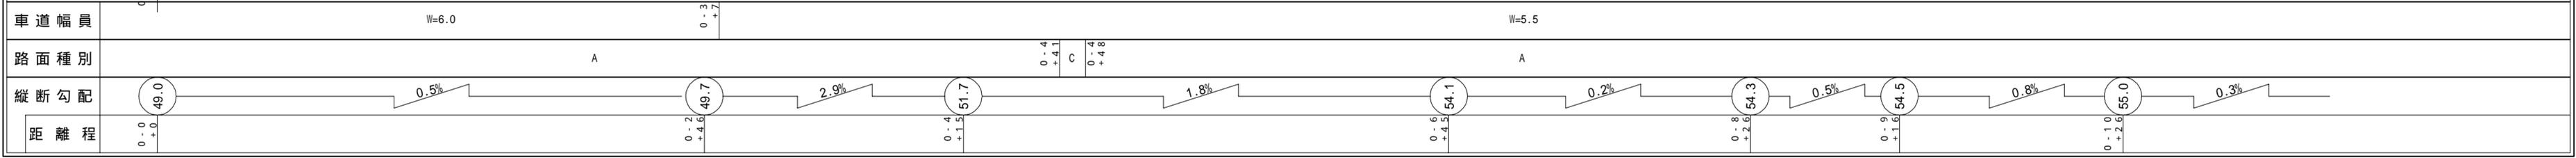



アサヒコンサルタント株式会社

# 道 路 台 帳 平 面 図



鳥 取 県

調整年月 平成23年3月 図面縮尺 1:1000 路線コード 22-160 道路種別 一般県道 路線名 福頼市山伯耆大山停車場線 区間 1-1~2-1 図面番号 30-2

設計区分 A(N4)交通 設計CBR12%  
 表層 再生密粒度(ストアス) t=5cm  
 基層 M-30 t=10cm  
 上層路盤 R C-40 t=20cm  
 下層路盤 0-8+26-1-6+25  
 設計区間 平成22年度

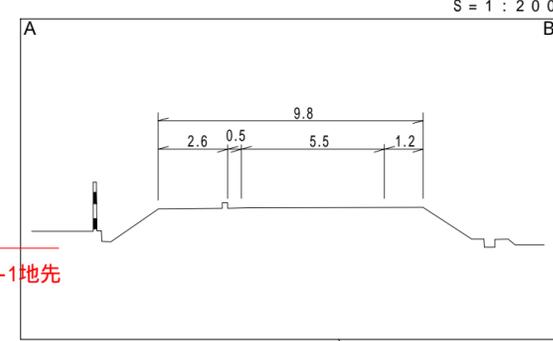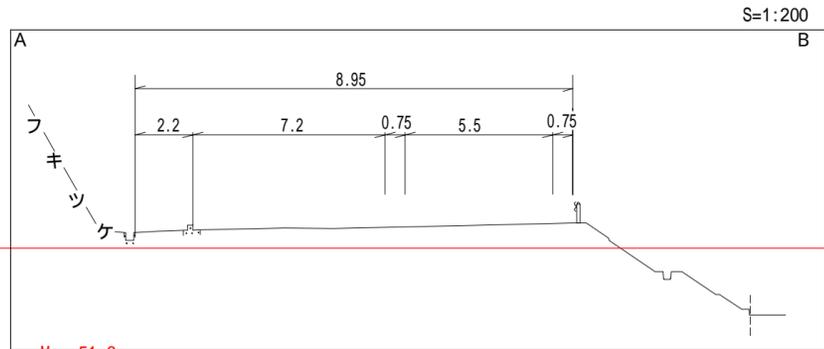


修正後

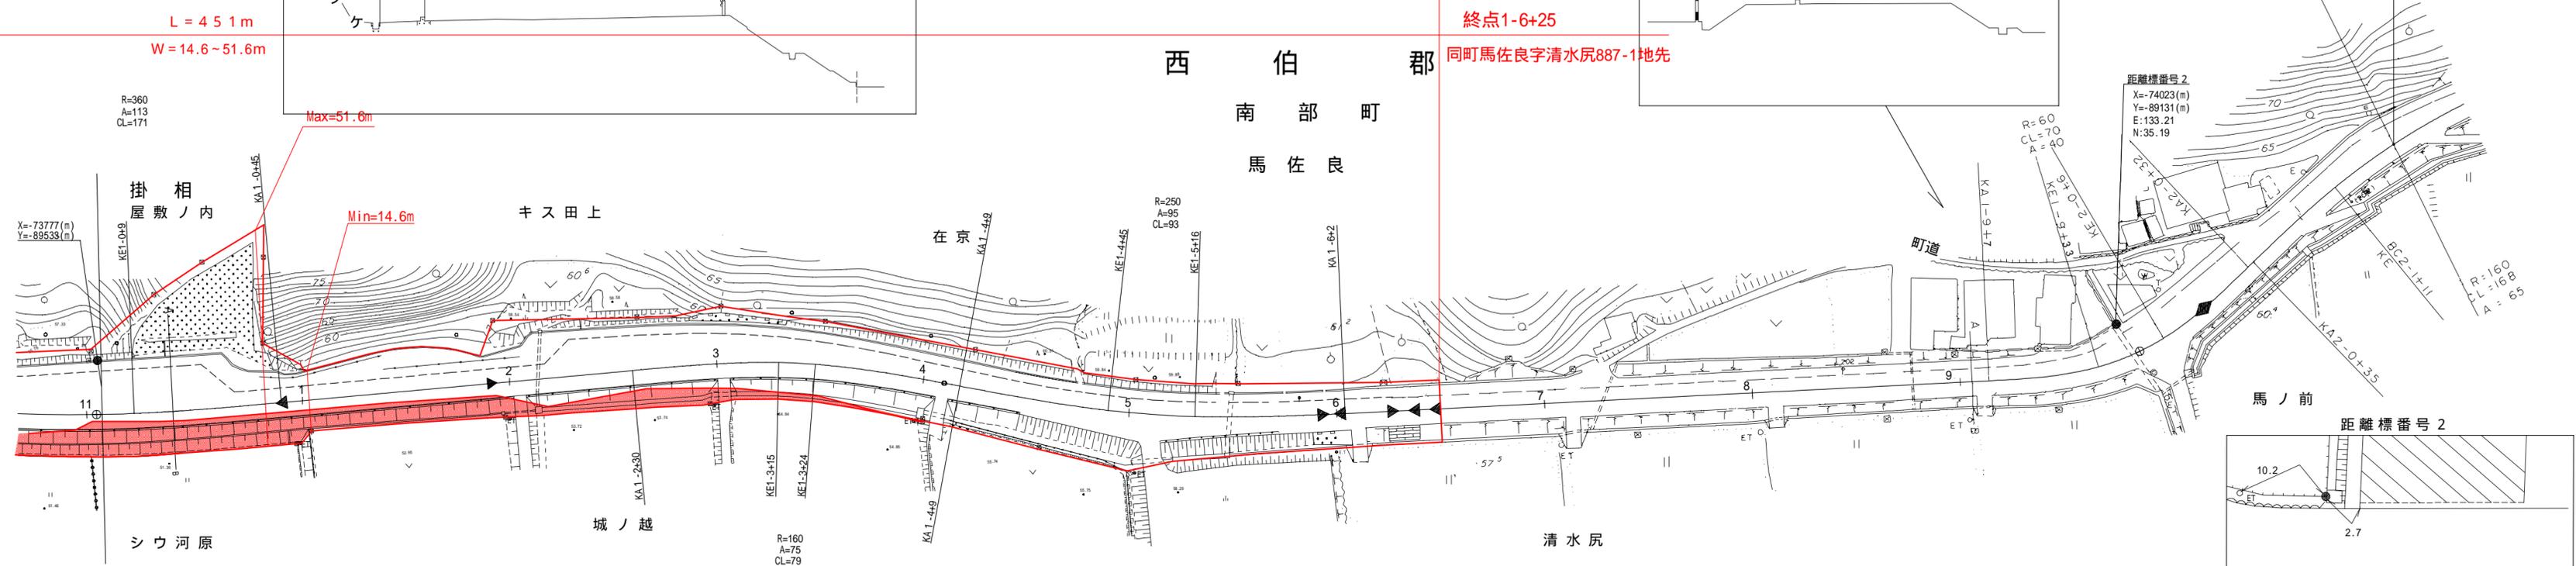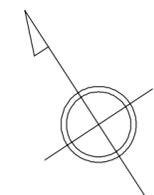

昭和63年度 舗装新設工事 L=292m(63-118)  
 マイクロフィルム管理番号 (62-105)  
 昭和62年度 道路改良工事 L=432m

(63-101)  
 昭和63年度 道路災害復旧工事 L=6m L=7m  
 マイクロフィルム管理番号 (61-30)  
 昭和61年度 緊急地方道路整備工事 L=417m

マイクロフィルム管理番号 (60-82)  
 昭和60年度 緊急地方道路整備工事 L=380m

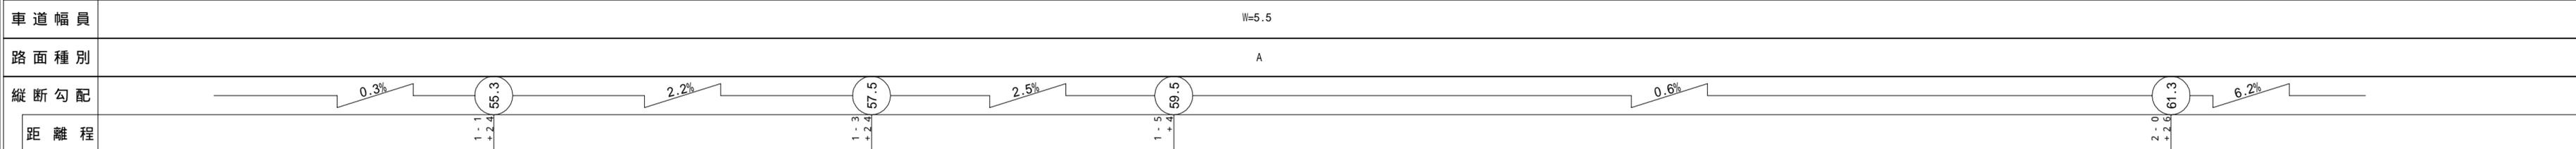

アサヒコンサルタント株式会社