


道 路 台 帳 平 面 図



鳥 取 県

調 整 年 月	平 成 23 年 3 月	図 面 縮 尺	1:1,000	路 線 コー ド	22-205	道 路 種 別	一 般 県 道	路 線 名	木 地 山 倉 吉 線	区 間	0-0 ~ 0-10	図 面 番 号	40-1
---------	--------------	---------	---------	----------	--------	---------	---------	-------	-------------	-----	------------	---------	------

変 更 後

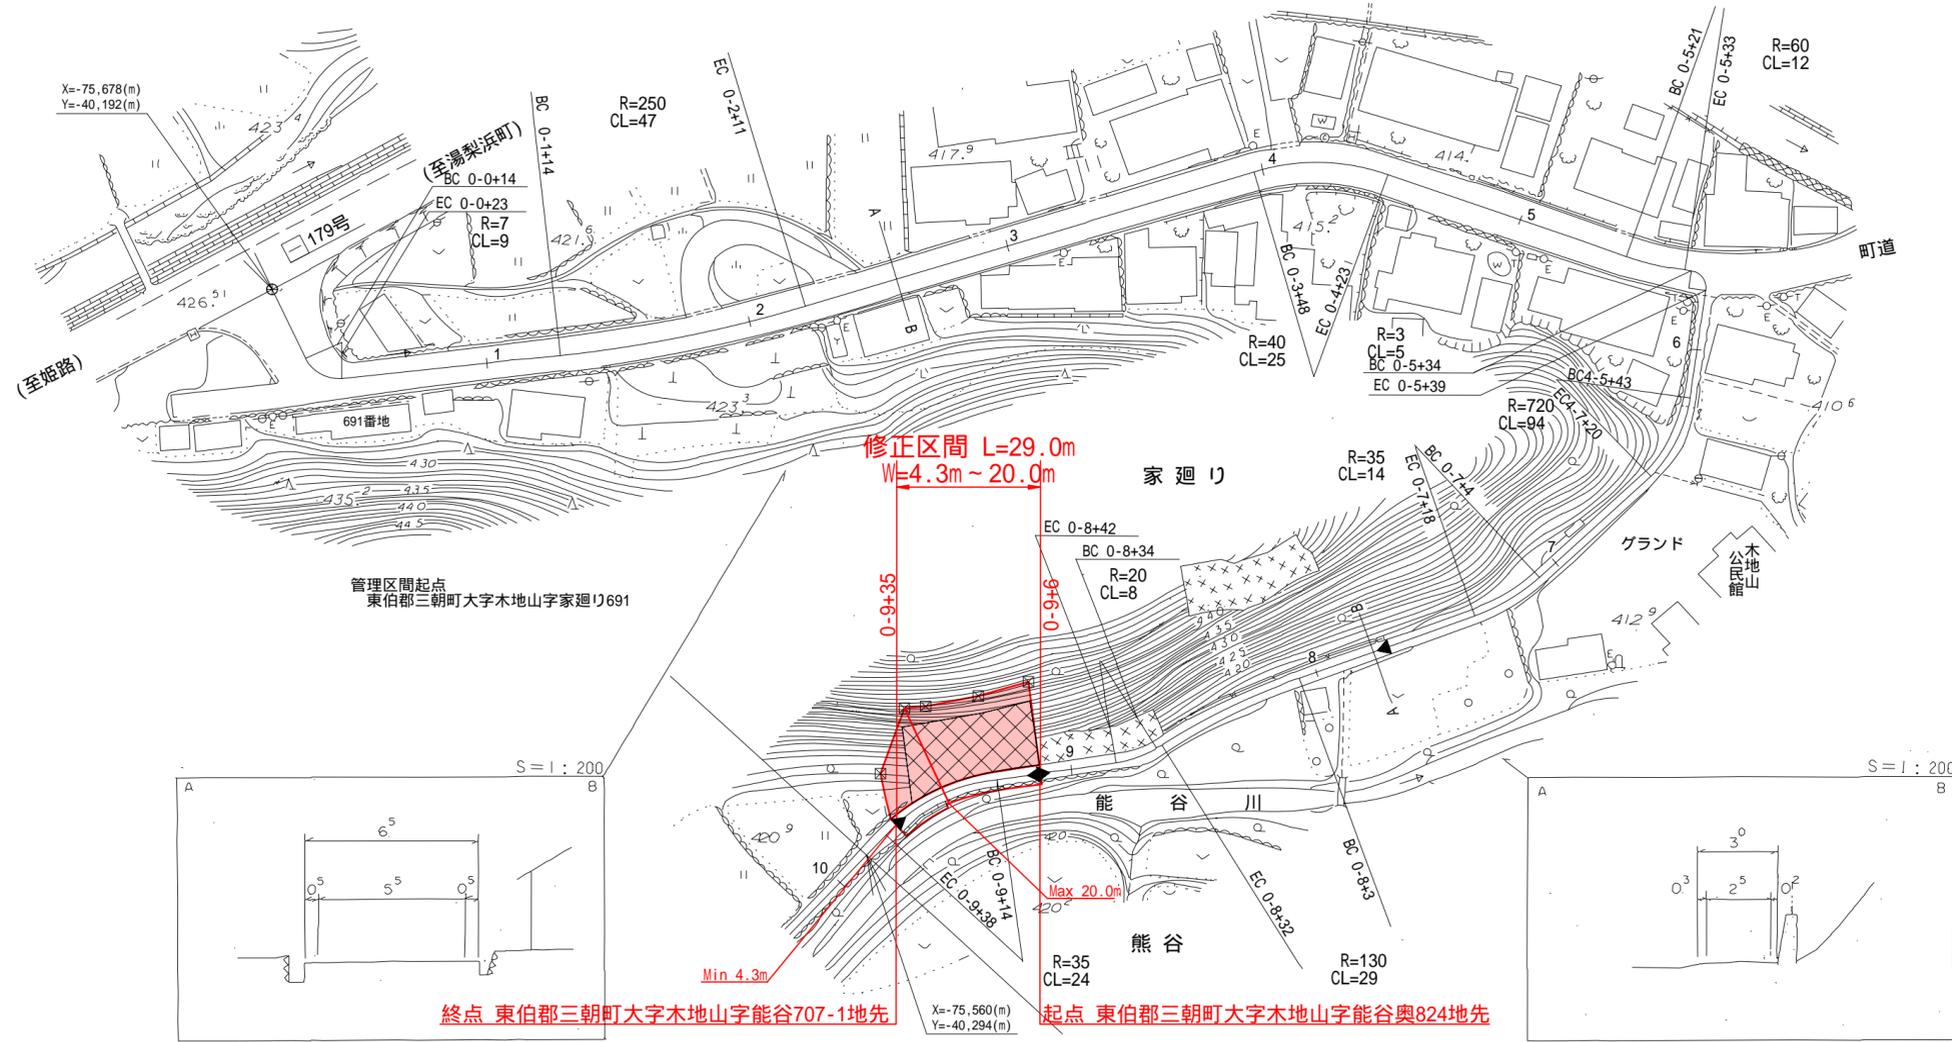

東 伯 郡
三 朝 町
木 地 山

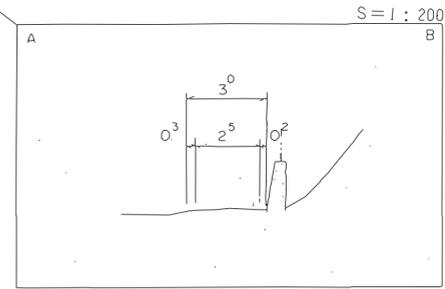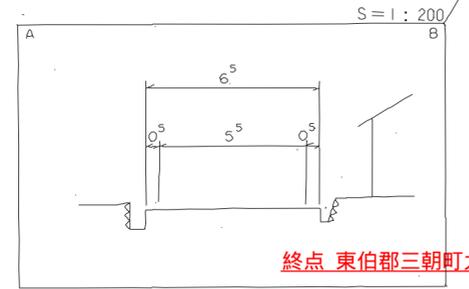

平成13年度 災害防除工事L=70m
平成22年度 道路災害防除工事L=29m

車道幅員	0+0	0+0	0+0	0+3	0+5	0+5	0+8	0+9	0+9
路面種類	0+0	0+0	0+0	0+3	0+5	0+5	0+8	0+9	0+9
縦断勾配	4.2%	5.5%	4.2%	4.1%	3.1%	4.1%	3.4%	5.0%	4.0%
距離程	0+0	0+0	0+3	0+5	0+5	0+8	0+9	0+9	0+9

中部技術コンサルタント株式会社

この地図は、建設省国土地理院長の承認を得て、同院所管の測量表及び測量成果を使用して調整したものである。(承認番号)昭55.中公第 44号