
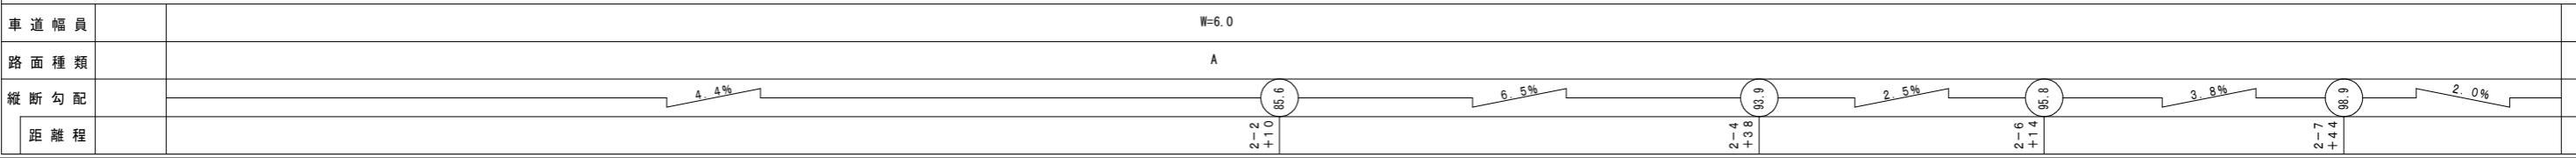


道 路 台 帳 平 面 図

鳥 取 県

調製年月	平成 23年 3月	図面縮尺	1:1,000	路線コード	22-326	道路種別	一般県道	路線名	大山スマートインター線	区間	1-7~2-8	図面番号	3-3
------	-----------	------	---------	-------	--------	------	------	-----	-------------	----	---------	------	-----

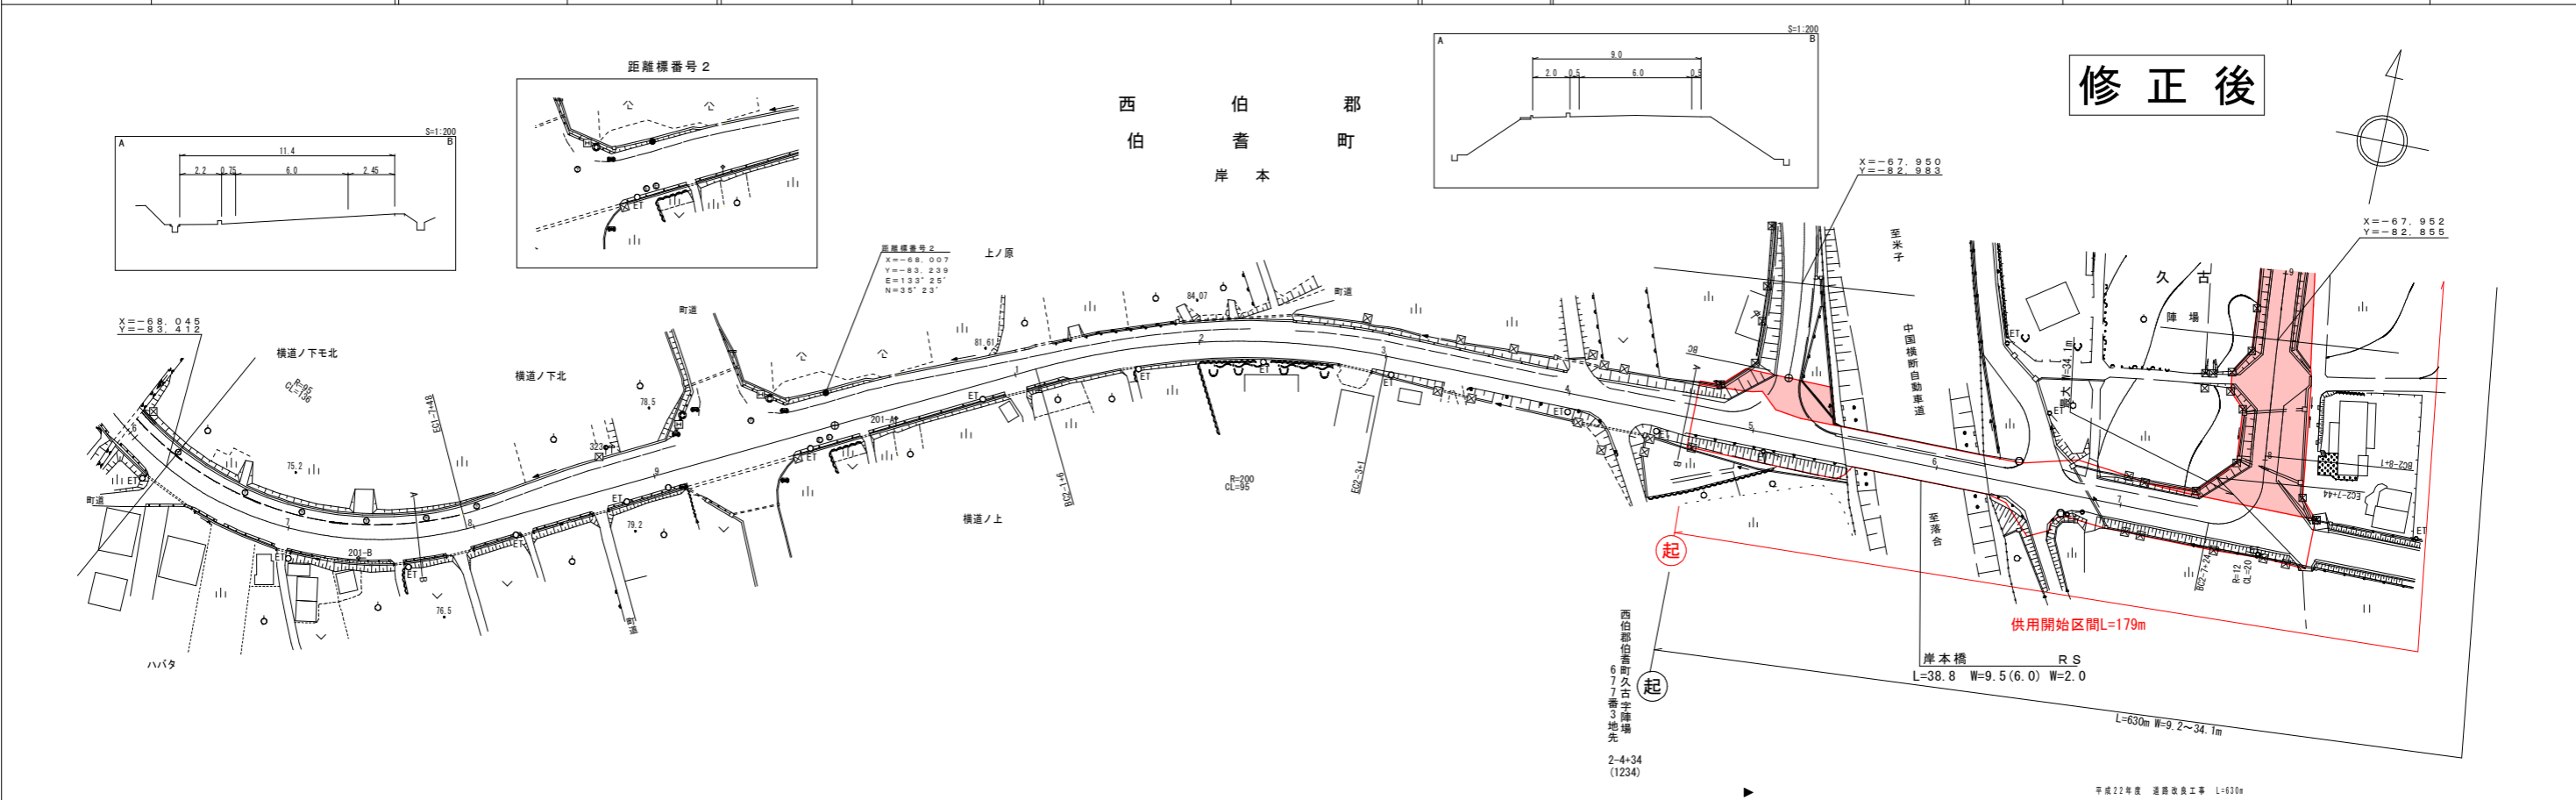

株式会社 井川測量有限公司

この図面は、国土交通省国土院の承認を得て、同院所有の測量図及び測量成果を使用して調整したものである。(承認番号) 昭54 中公第 32号