
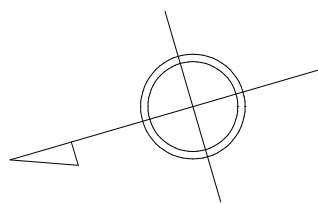


# 道 路 台 帳 平 面 図

鳥 取 県

調製年月	平成 23 年 3 月	図面縮尺	1:1,000	路線コード	21-032	道路種別	主要地方道	路線名	郡家鹿野気高線	区間	0-0 ~ 0-5	図面番号	BP-1
------	-------------	------	---------	-------	--------	------	-------	-----	---------	----	-----------	------	------

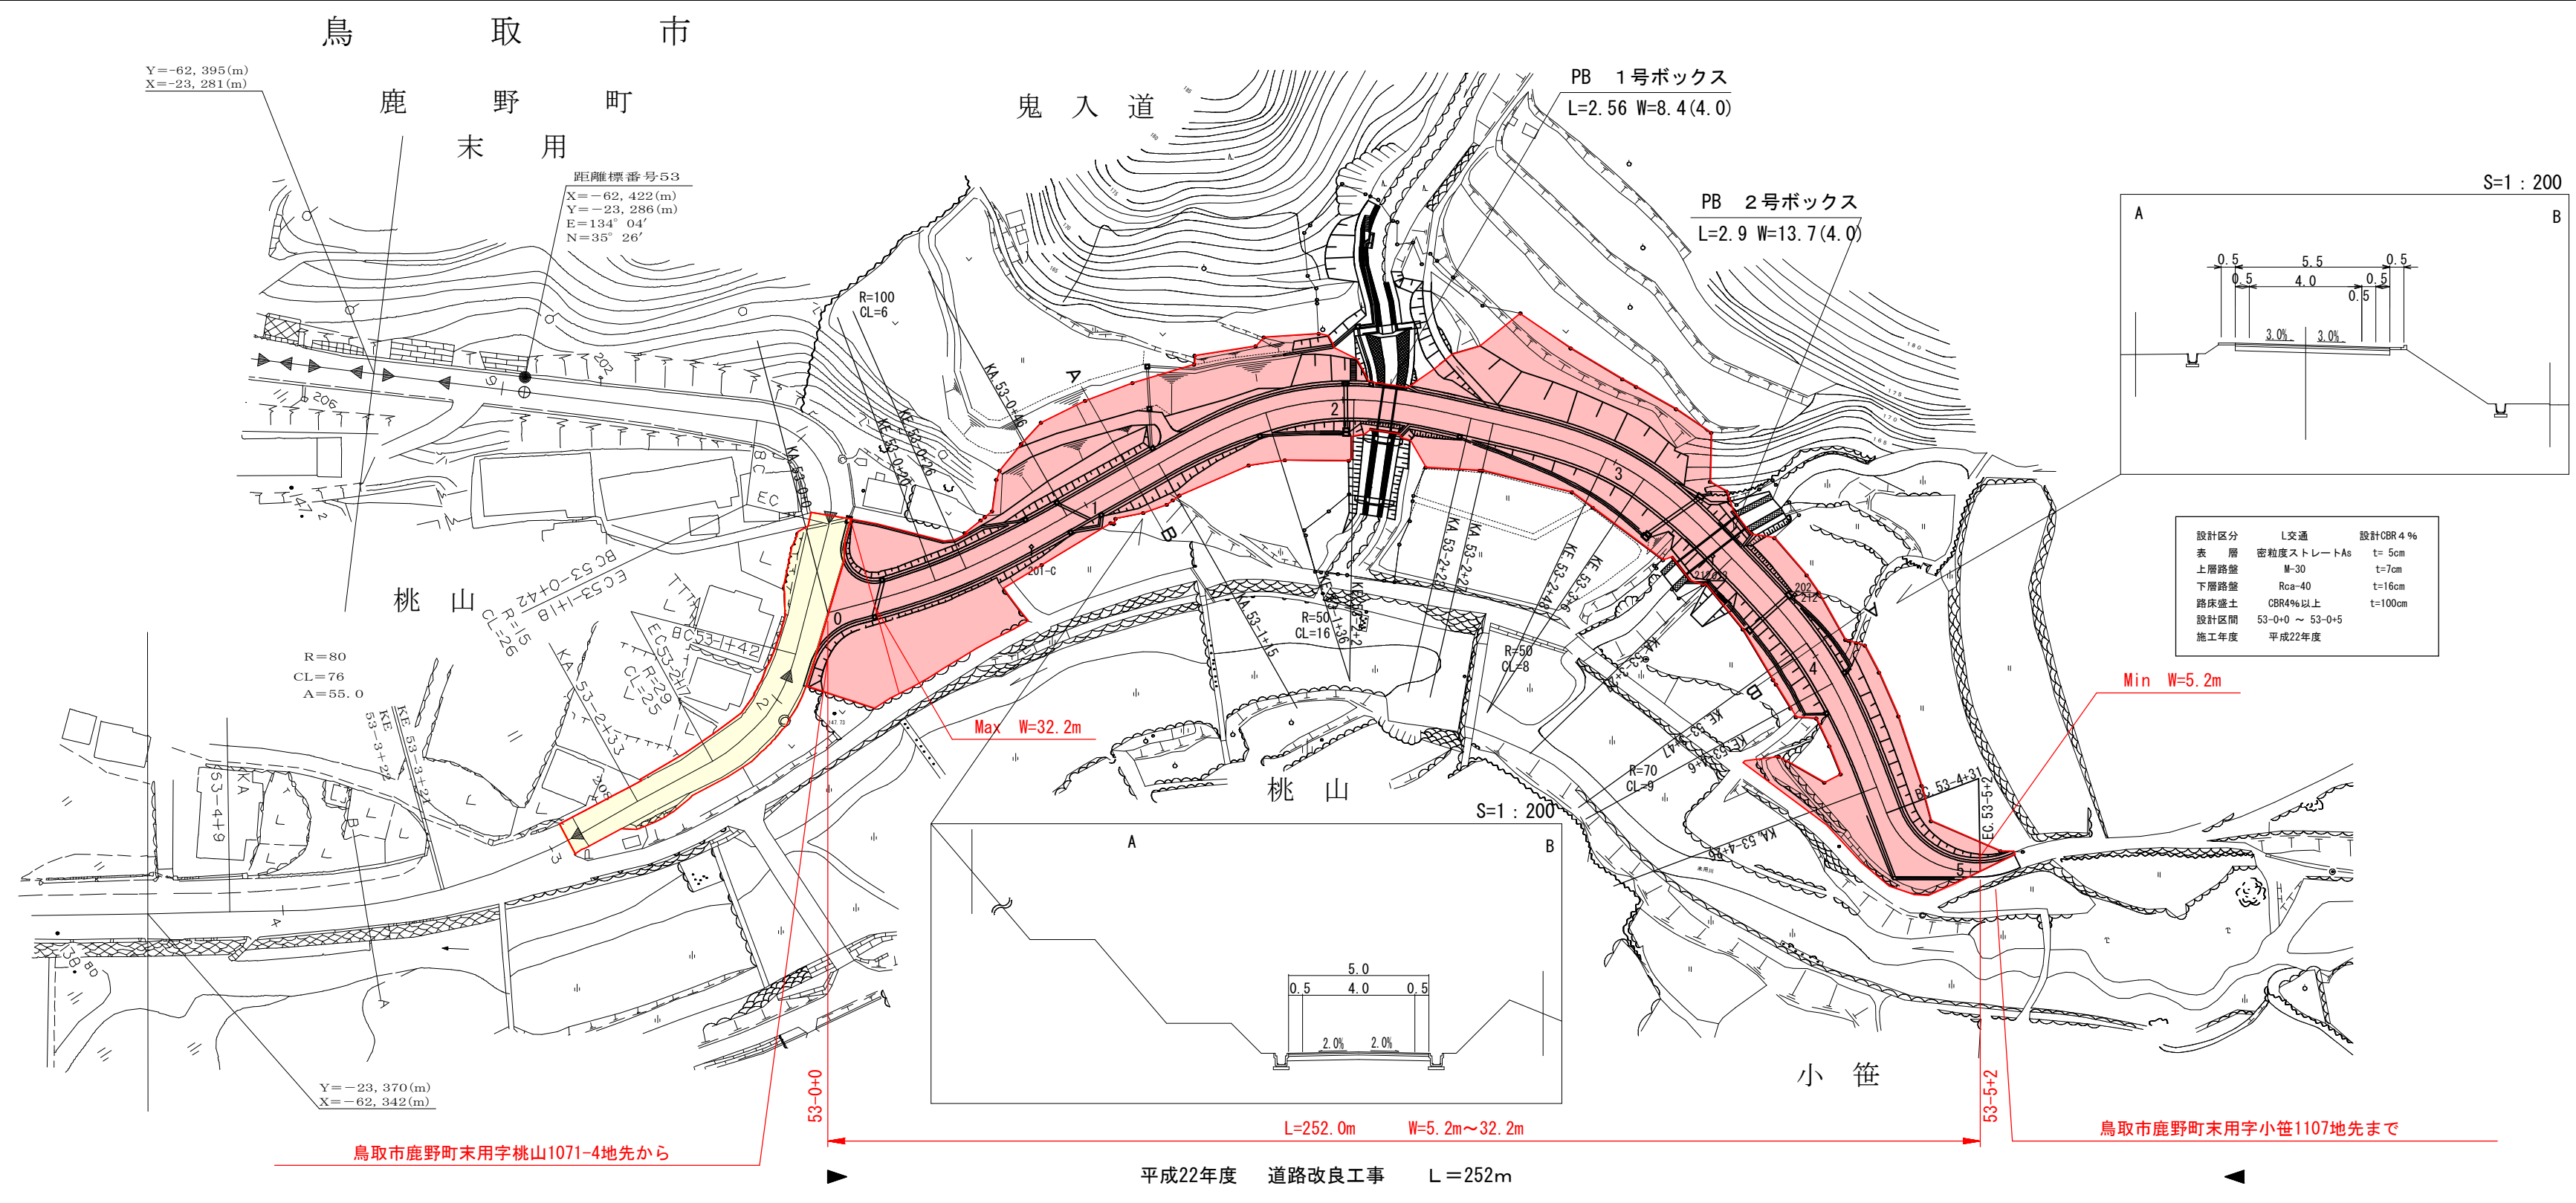

変更後

設計区分	L交通	設計CBR 4%
表層	密粒状ストリートAs	t=5cm
上層路盤	砕石	t=7cm
下層路盤	Rca-40	t=16cm
路床強土	CBR4%以上	t=100cm
設計区間	53-0+0 ~ 53-0+5	
施工年度	平成22年度	

鳥取市鹿野町末用字桃山1071-4地先から

鳥取市鹿野町末用字小笹1107地先まで

平成22年度 道路改良工事 L=252m

車道幅員							
路面種類							
縦断勾配							
距離程	0-0 +0	0-0 +20	0-1 +10	0-2 +40	0-4 +31	0-5 +2	

有限会社サン技術コンサルタント