


道 路 台 帳 平 面 図

鳥 取 県

調整年月	平成 23年 3月	図面縮尺	1:1,000	路線コード	21-045	道路種別	主要地方道	路線名	倉吉江府溝口線	区間	20-2~21-3	図面番号	90-18
------	-----------	------	---------	-------	--------	------	-------	-----	---------	----	-----------	------	-------

変更後

倉 吉 市
関 金 堀 町

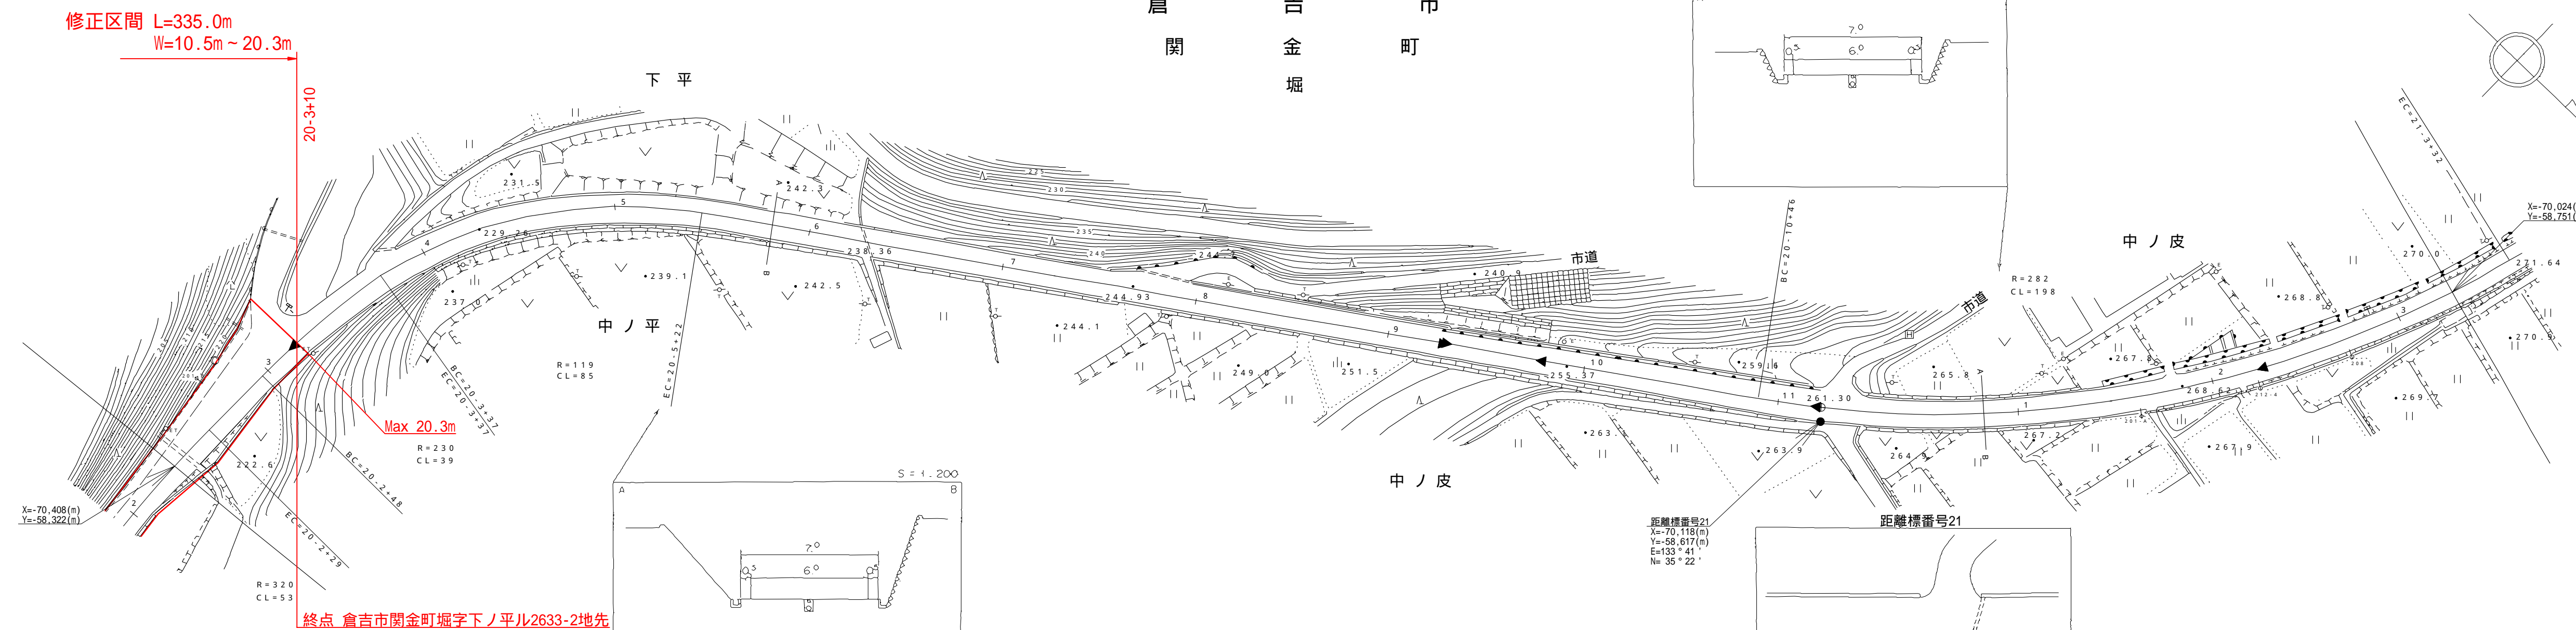

平成22年度 歩道橋工事 L=335m

59年度告示番号132
昭和59年度道路災害復旧工事
L=27m

平成18年度 道路修繕工事 L=97m

平成3年度 防雪工事 L=720m

車道幅員													
路面種類													
縦断勾配													
距離程													

中部技術コンサルタント株式会社

この地図は、建設省国土地理院長の承認を得て、同院所管の測量表及び測量成果を使用して調整したものである。(承認番号)昭55. 中公第 44号