


道 路 台 帳 平 面 図

鳥 取 県

調整年月	平成 22 年 11 月	図面縮尺	1 : 1,000	路線コード	22-300	道路種別	一般県道	路線名	米子環状線	区間	24-9~25-3	図面番号	28-28
------	--------------	------	-----------	-------	--------	------	------	-----	-------	----	-----------	------	-------

変 更 後

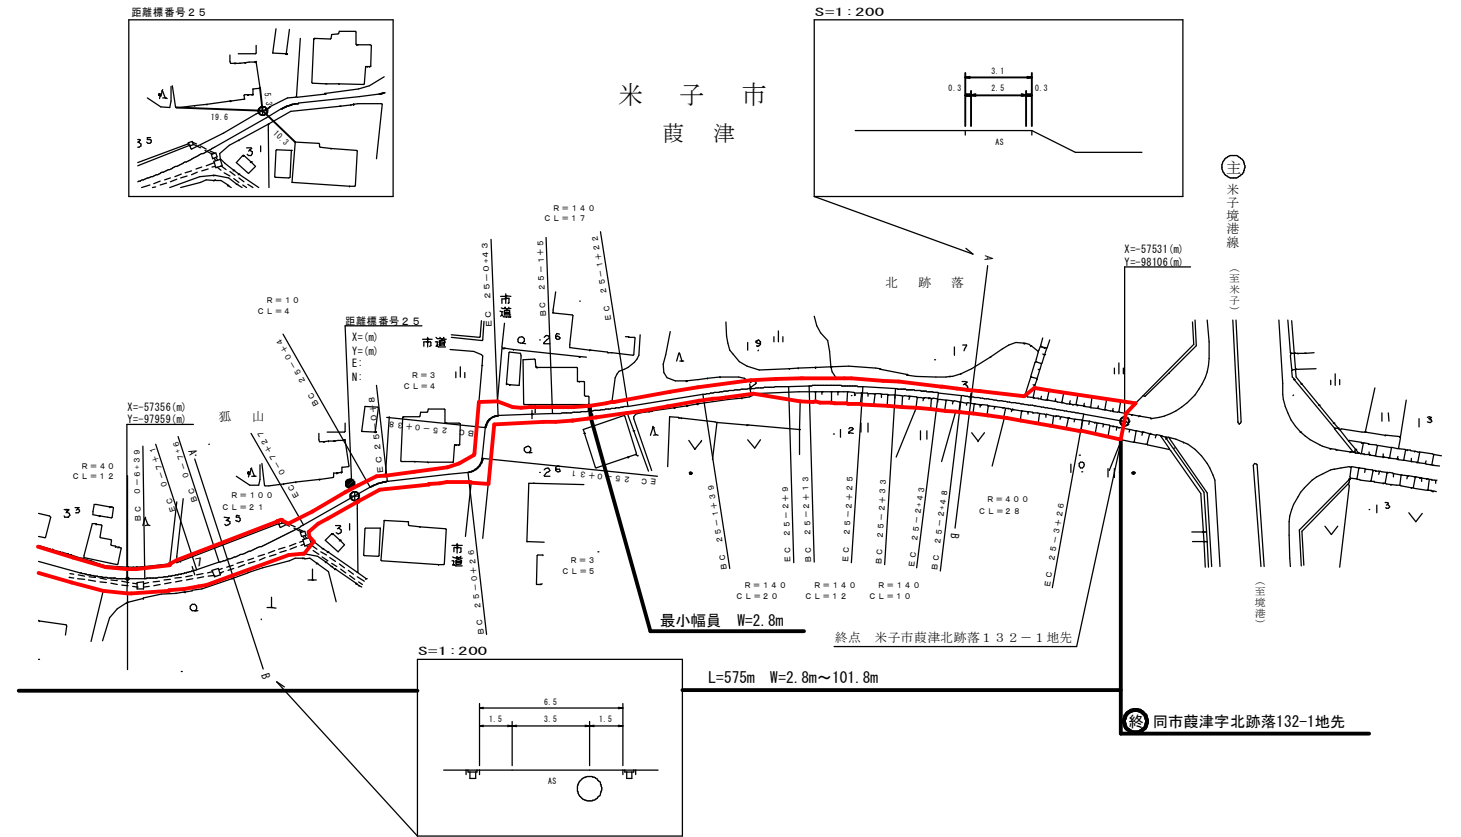

株 式 会 社
ワ
ー
パ
ス

車道幅員	W=3.5	W=2.5	
路面種類	B		
縦断勾配	0.4%	0.3%	
距離程	24+37	25+41	25+55