
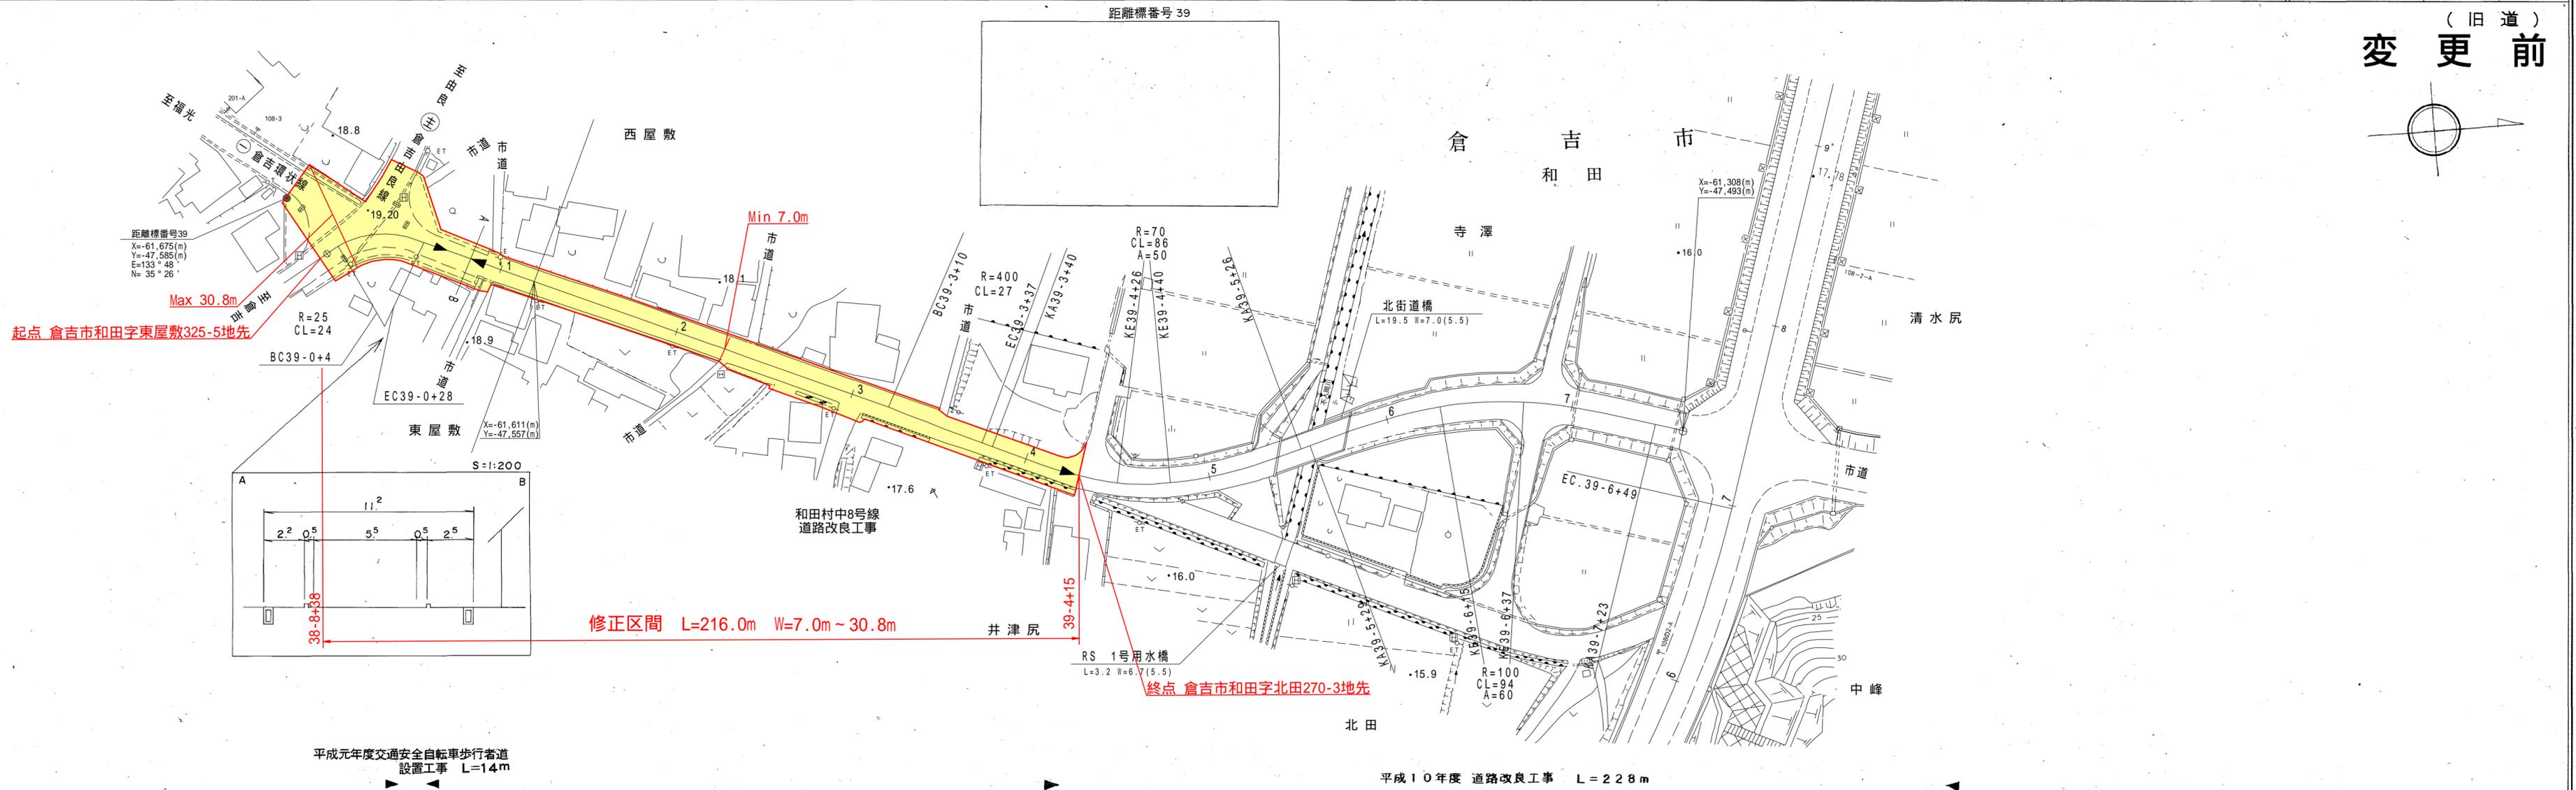


# 道 路 台 帳 平 面 図

鳥 取 県

調製年月	平成11年3月	図面縮尺	1:1,000	路線コード	15-313	道路種別	一般国道	路線名	国道313号	区間	39-1~40-2	図面番号	46-36
------	---------	------	---------	-------	--------	------	------	-----	--------	----	-----------	------	-------

(旧道)  
**変更前**

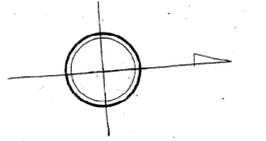

平成元年度交通安全自転車歩行者道  
設置工事 L=14m

平成10年度 道路改良工事 L=228m

車道幅員	W=5.5	W=5.5	W=5.5
路面種類	B		A
縦断勾配	1.1%	1.0%	0.0%
距離程	39+0	39+18	39+30

西谷技術コンサルタント株式会社  
樁コンサルタント株式会社

この地図は、建設省国土地理院長の承認を得て、同院所管の測量表及び測量成果を使用して調製したものである。(承認番号) 昭55、中公第 44号