


# 道 路 台 帳 平 面 図

鳥 取 県

調整年月	平成11年3月	図面縮尺	1:1000	路線コード	15-482	道路種別	一般国道	路線名	482号	区間	30-1~31-2	図面番号	135-30
------	---------	------	--------	-------	--------	------	------	-----	------	----	-----------	------	--------

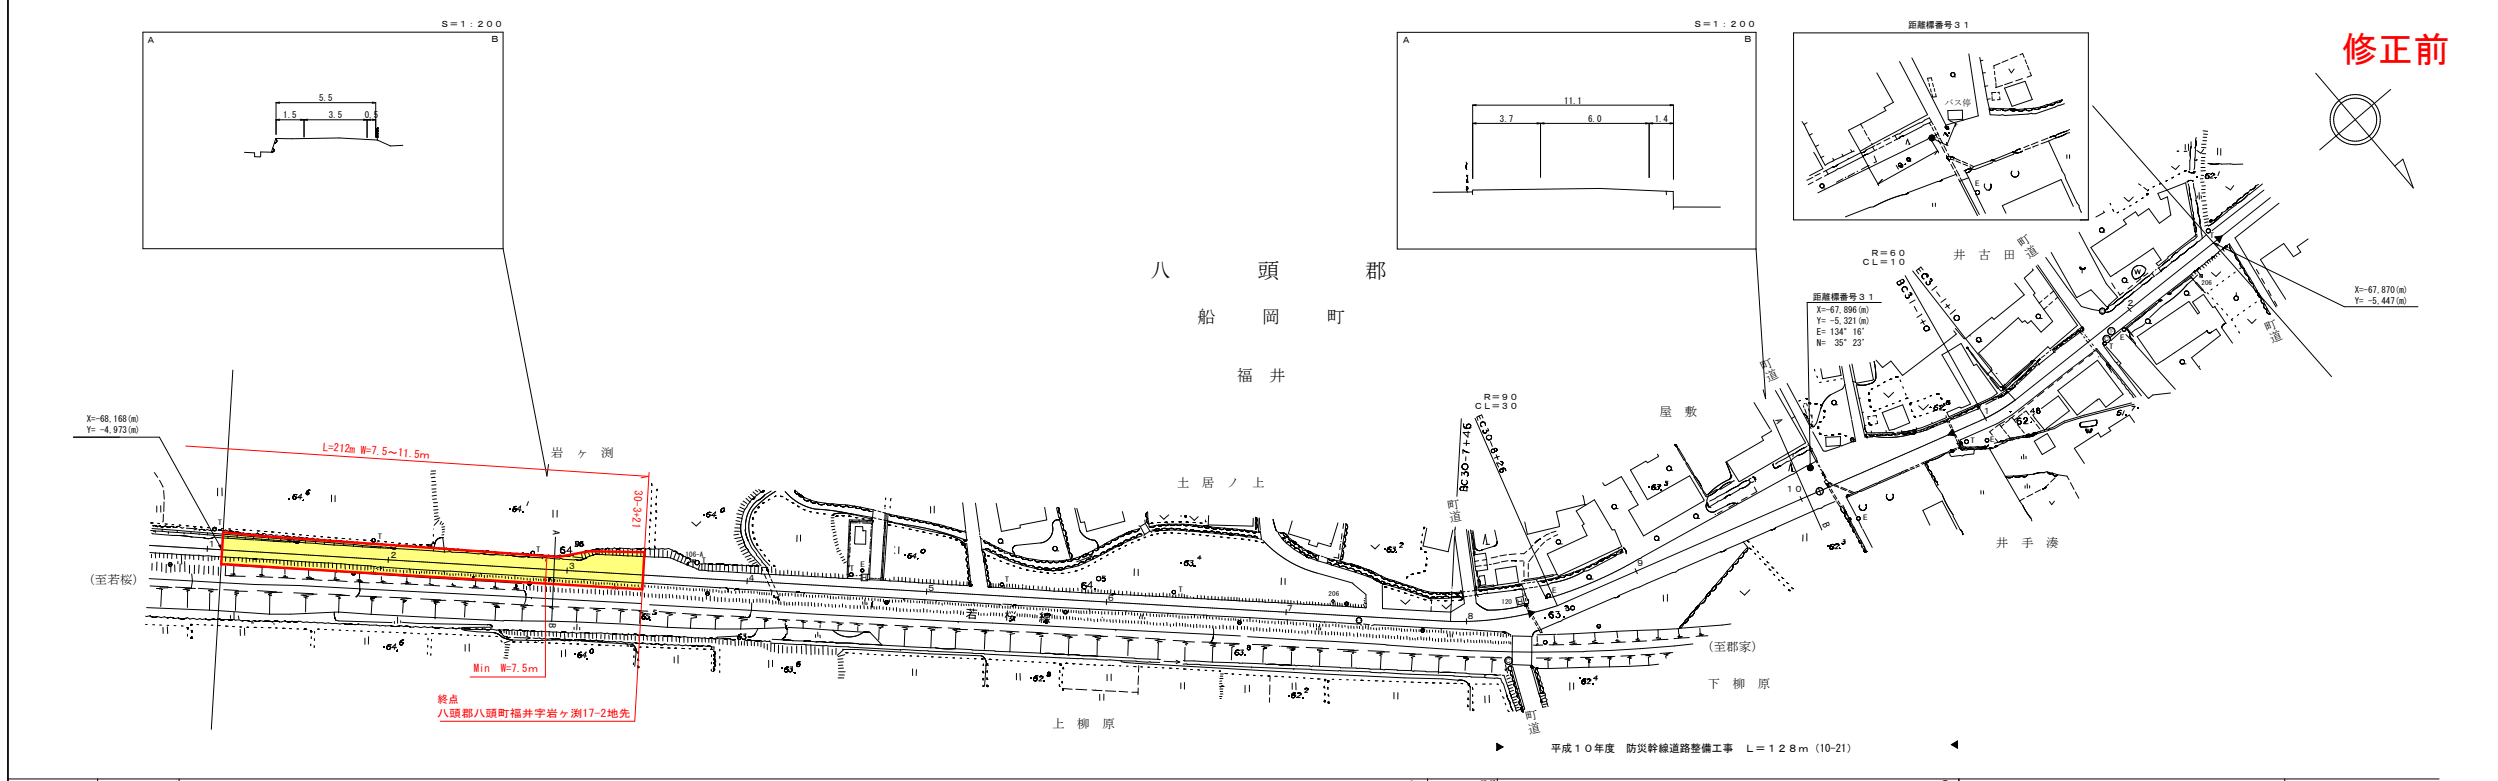

車道幅員	W=3.5	W=4.0	W=6.0	W=4.0	
路面種別	B A B				
縦断勾配	+0.2% -0.4% +0.4% -0.4% +0.4% -0.4%				
距離	30+0	30+30	30+60	30+90	30+120

この図面は、建設省国土院の承認を得て、建設省の測量標及び測量成果を使用して作成したものである。(承認番号) 昭55-中公第44号