



道 路 台 帳 平 面 図

鳥 取 県

調整年月 平成22年3月 図面縮尺 1:1000 路線コード 15-482 道路種別 一般国道 路線名 482号 区間 31-2~32-4 図面番号 135-31

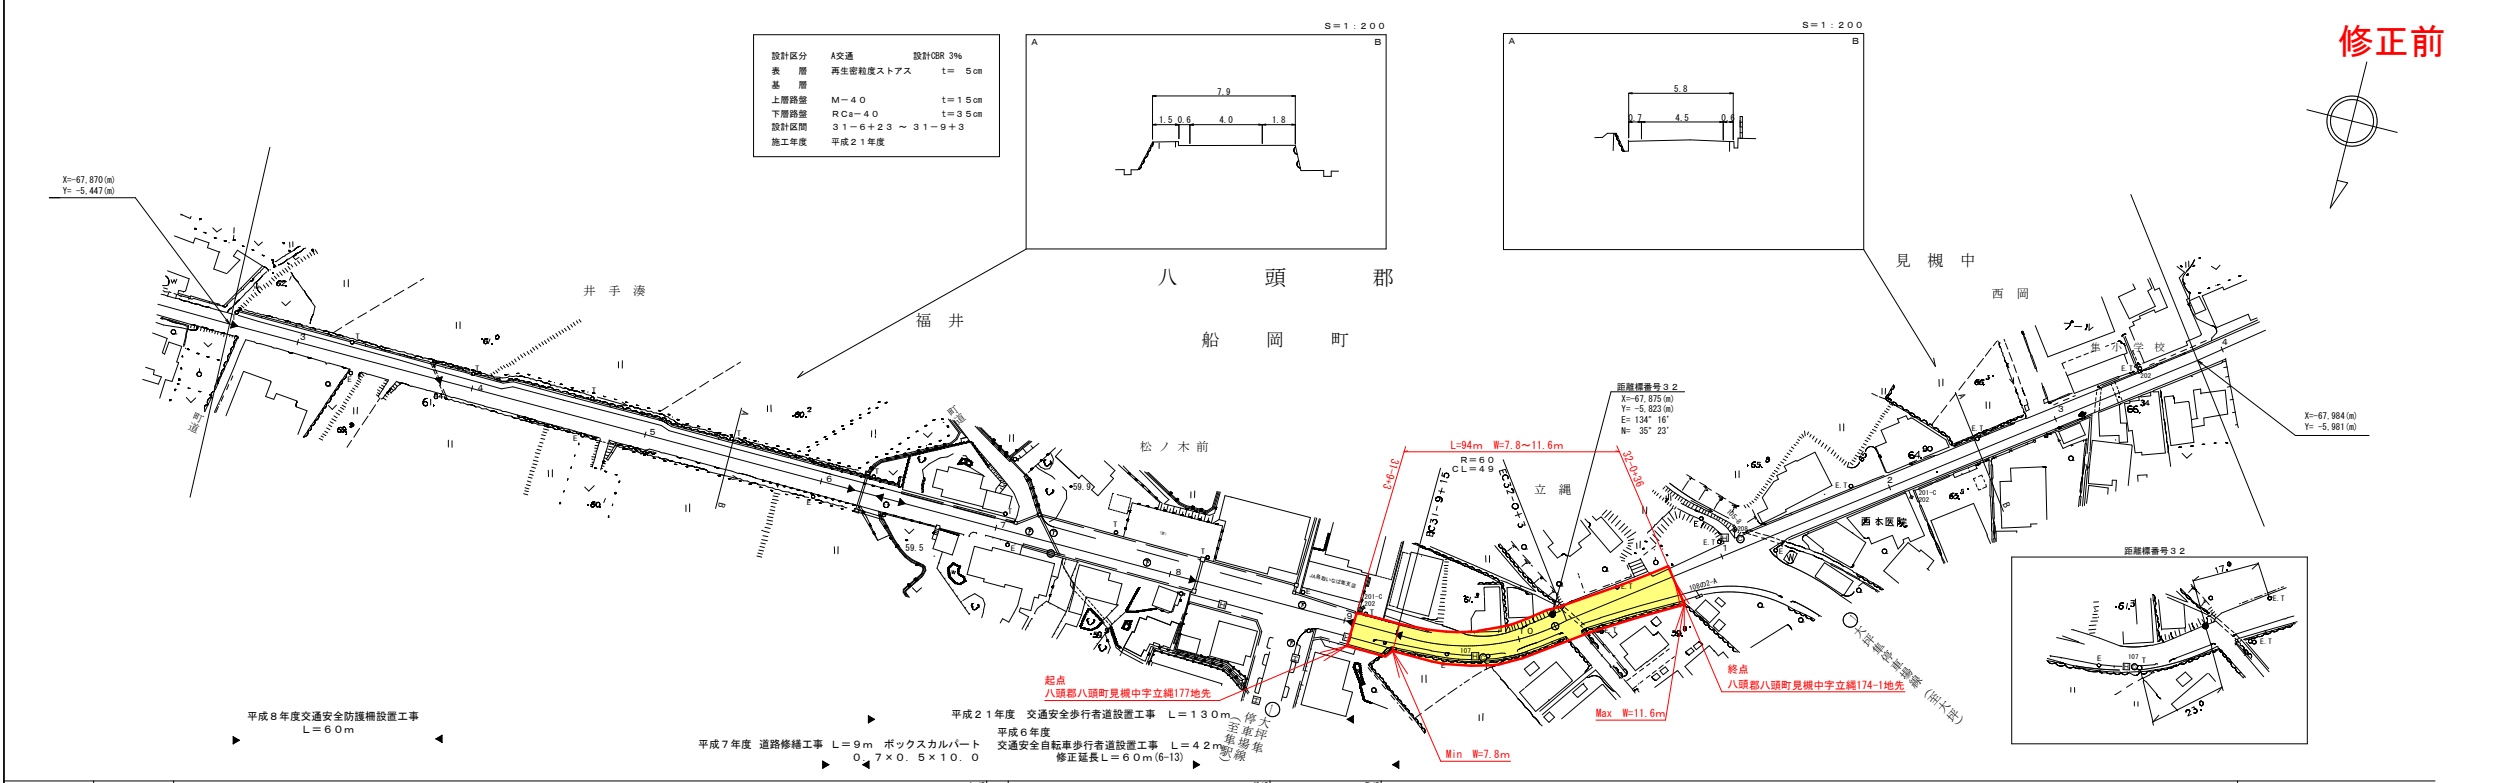

修正前

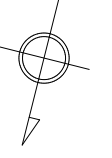

車道幅員		W=4.0	W=4.5	W=6.0	W=5.5	W=5.5
路面種別						
縦断勾配		0.4%	0.2%	0.9%	1.6%	2.1%
距離程		0.0	1.0	1.4	3.0	5.1

曙工舎有限公司

この図は、建設省国土院の承認を得て、建設省の測量標及び測量成果を使用して作成したものである。(承認番号) 昭55-中公第44号