
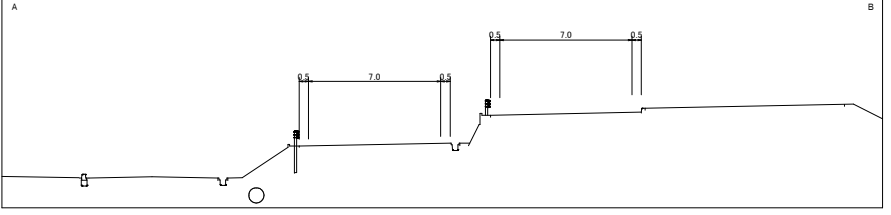
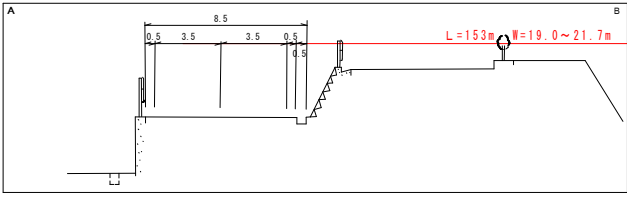


道 路 台 帳 平 面 図

鳥 取 県

調整年月	平成 22年 3月	図面縮尺	1 : 1000	路線コード	21-026	道路種別	主要地方道	路線名	秋里吉方線	区間	0-9 ~ 1-1	図面番号	10-2
------	-----------	------	----------	-------	--------	------	-------	-----	-------	----	-----------	------	------

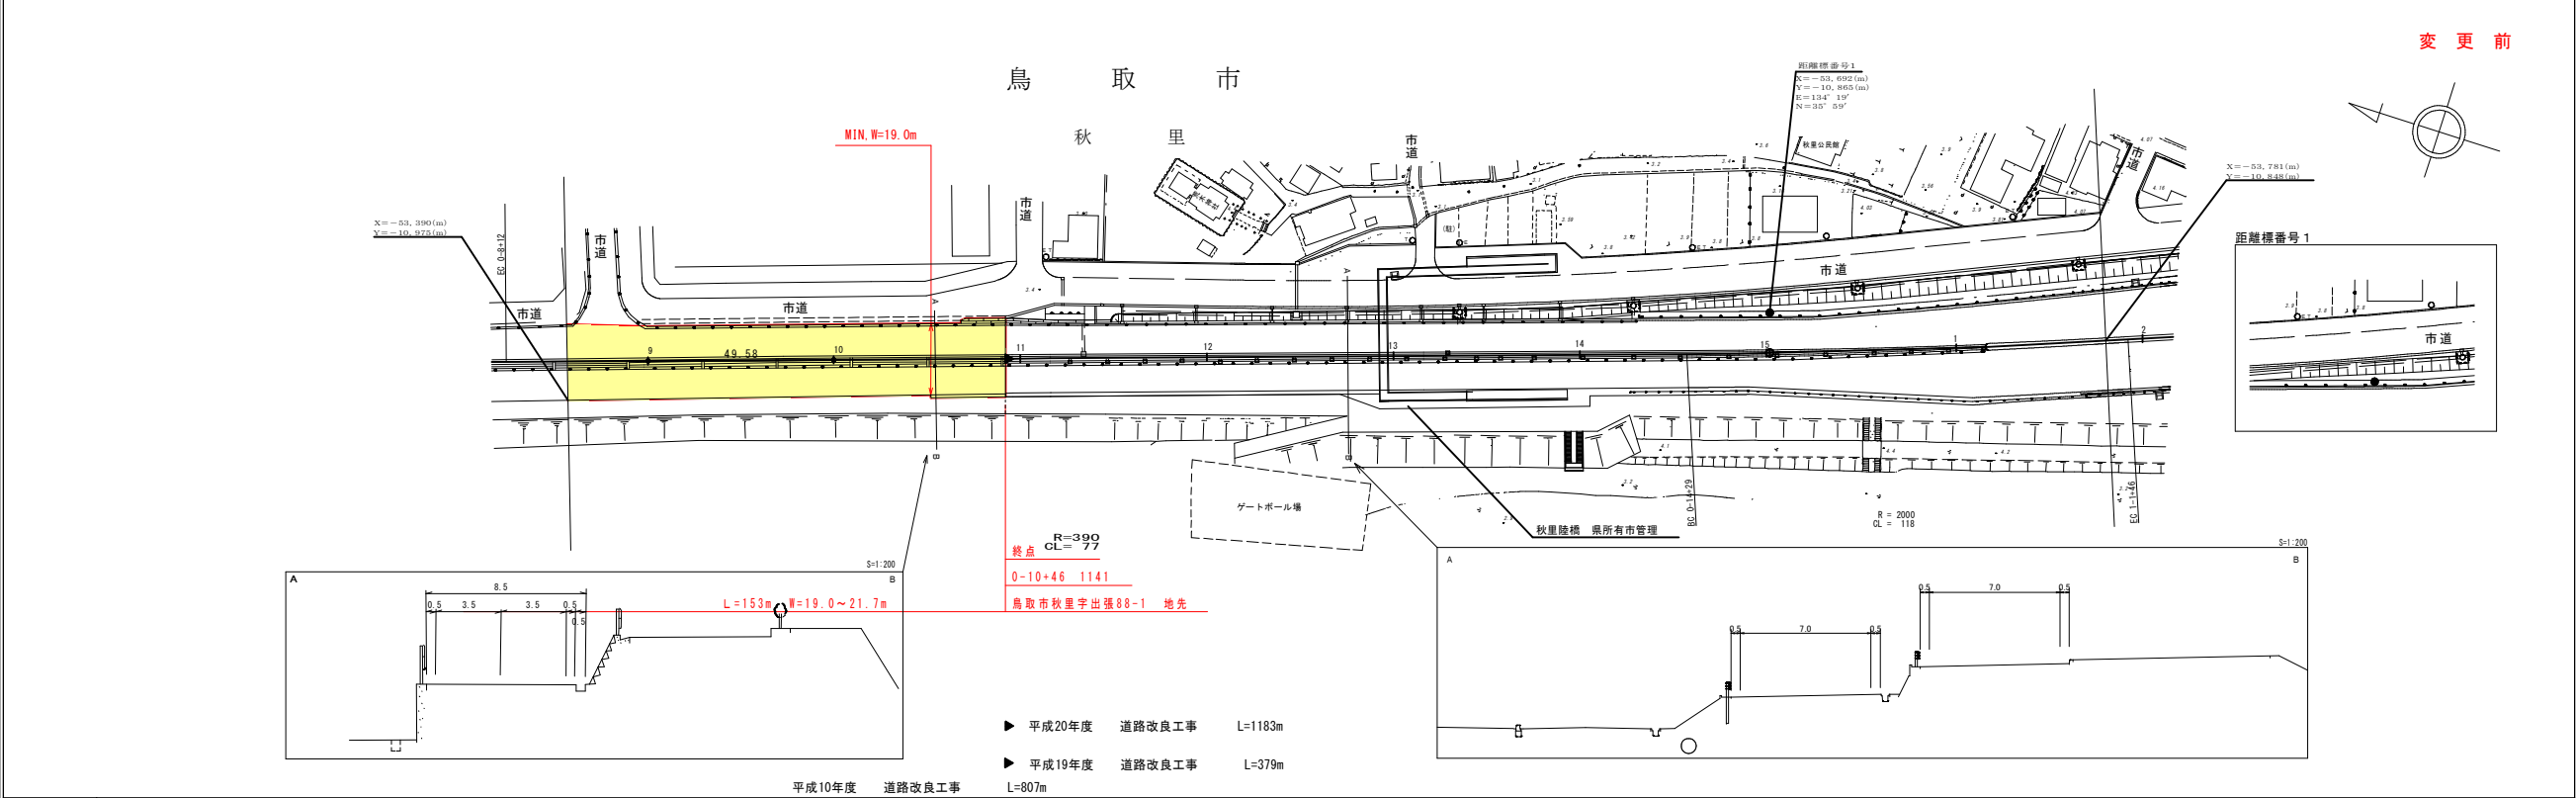

- ▶ 平成20年度 道路改良工事 L=1183m
- ▶ 平成19年度 道路改良工事 L=379m
- ▶ 平成10年度 道路改良工事 L=807m

車道幅員	W=14.0
路面種別	A
縦断勾配	0.8%
距離程	0-9 0.37 7.2 0.25 0.8 0.35 7.2 0.4%

株式会社開発コンサルタント

この図面は、建設省国土院院長の承認を得て、同院所管の測量標及び測量成果を
使用して製図したものである。 (建設省) 昭55 中公第44号