


道 路 台 帳 平 面 図

鳥 取 県

調製年月 平成 13 年 3 月 図面縮尺 1 : 1000 路線コード 22 - 244 道路種別 一般県道 路線名 福成戸上米子線 区間 0-11~2-1 図面番号 15-2

変更前

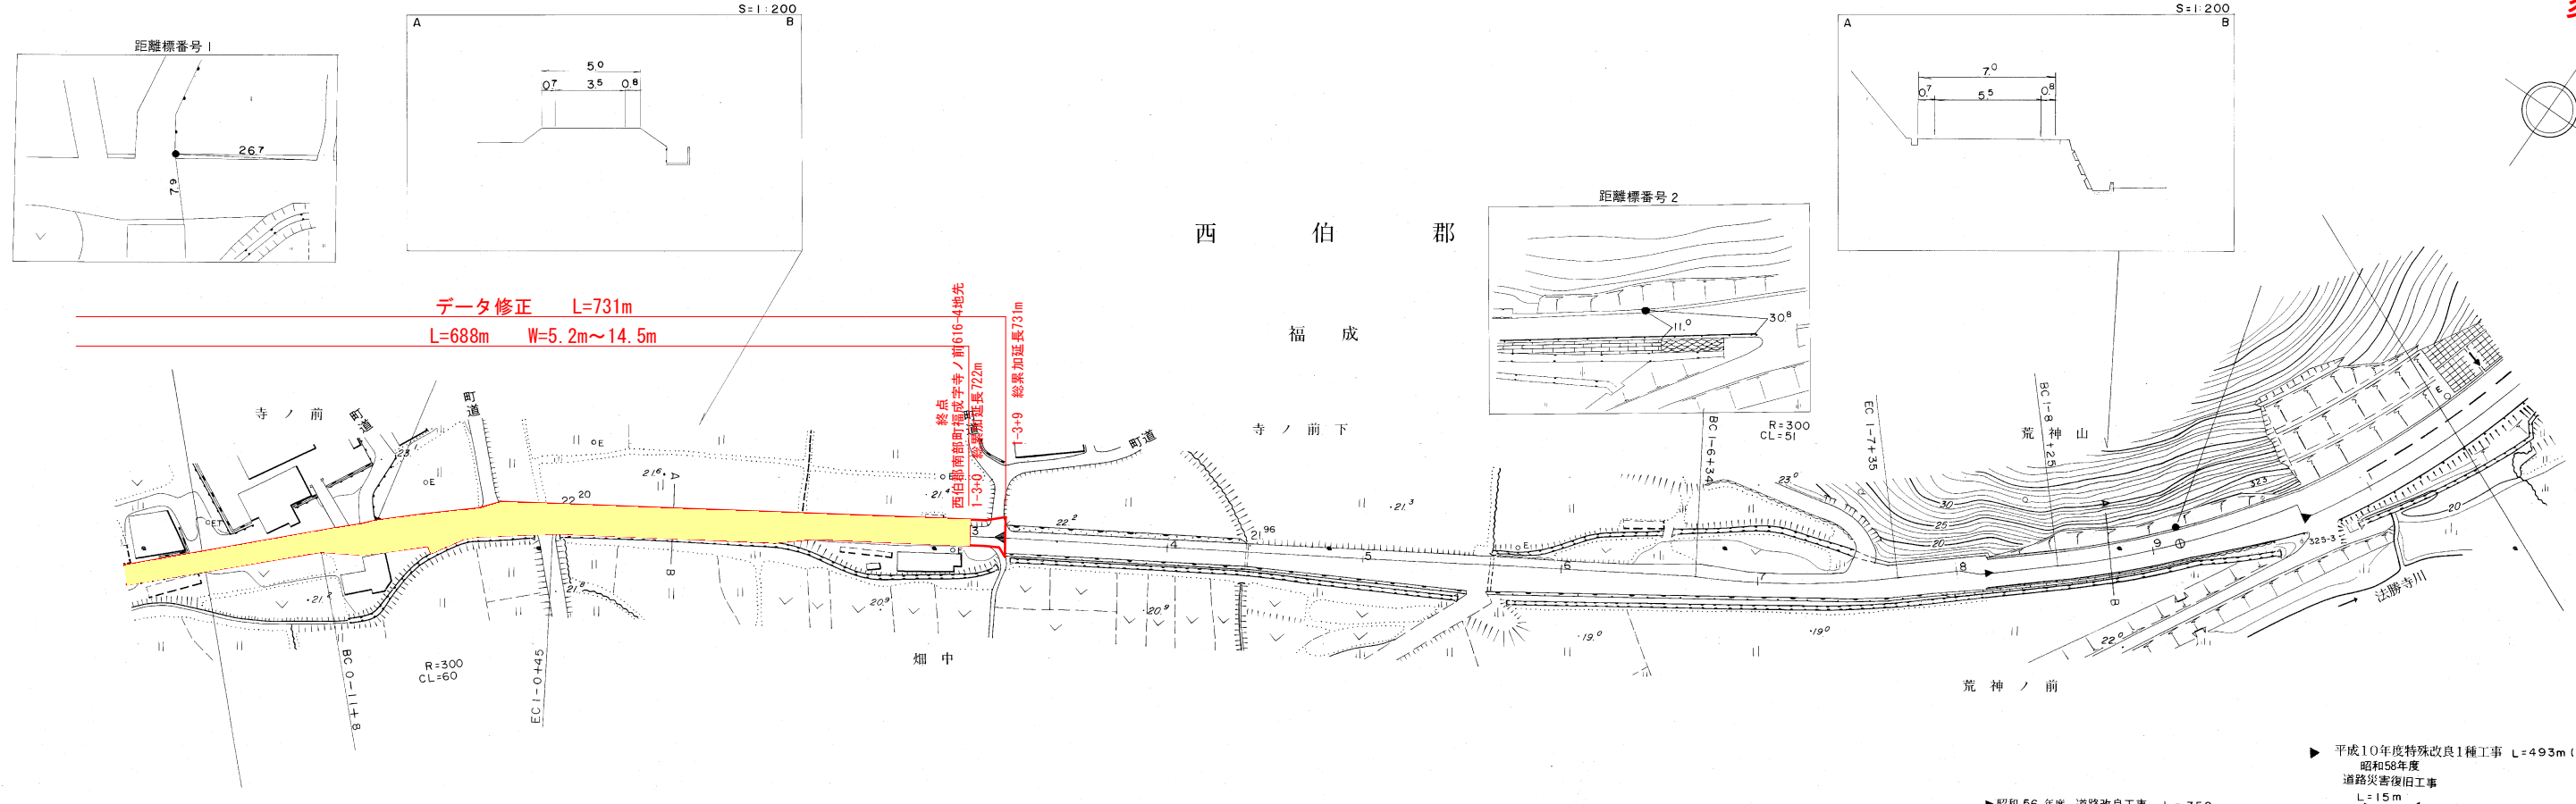

▶ 平成10年度特殊改良1種工事 L=493m (10-35)
 昭和58年度
 道路災害復旧工事
 L=15m
 ▶ 昭和56年度 道路改良工事 L=350m

車道幅員	W = 3.5	W = 5.5	W = 6.0	
路面種類	B			
縦断勾配	0.6%	0.2%	0%	1.1%
距離程	1.0 +46 22.2	1.6 +46 21.6	1.7 +46 21.6	2.0 +46 21.6

この地図は、建設省国土地理院長の承認を得て、同院所管の測量標及び測量成果を使用して調製したものである。
 (承認番号) 昭53, 中公第77号

有限会社 米子測量有限公司
 測量事務所