


道 路 台 帳 平 面 図

鳥 取 県

調製年月 平成14年 3月 図面縮尺 1:1000 路線コード 22-160 道路種別 一般県道 路線名 福頼市山伯耆大山停車場線 区間 5-6 ~ 6-3 図面番号 27-6

変更前

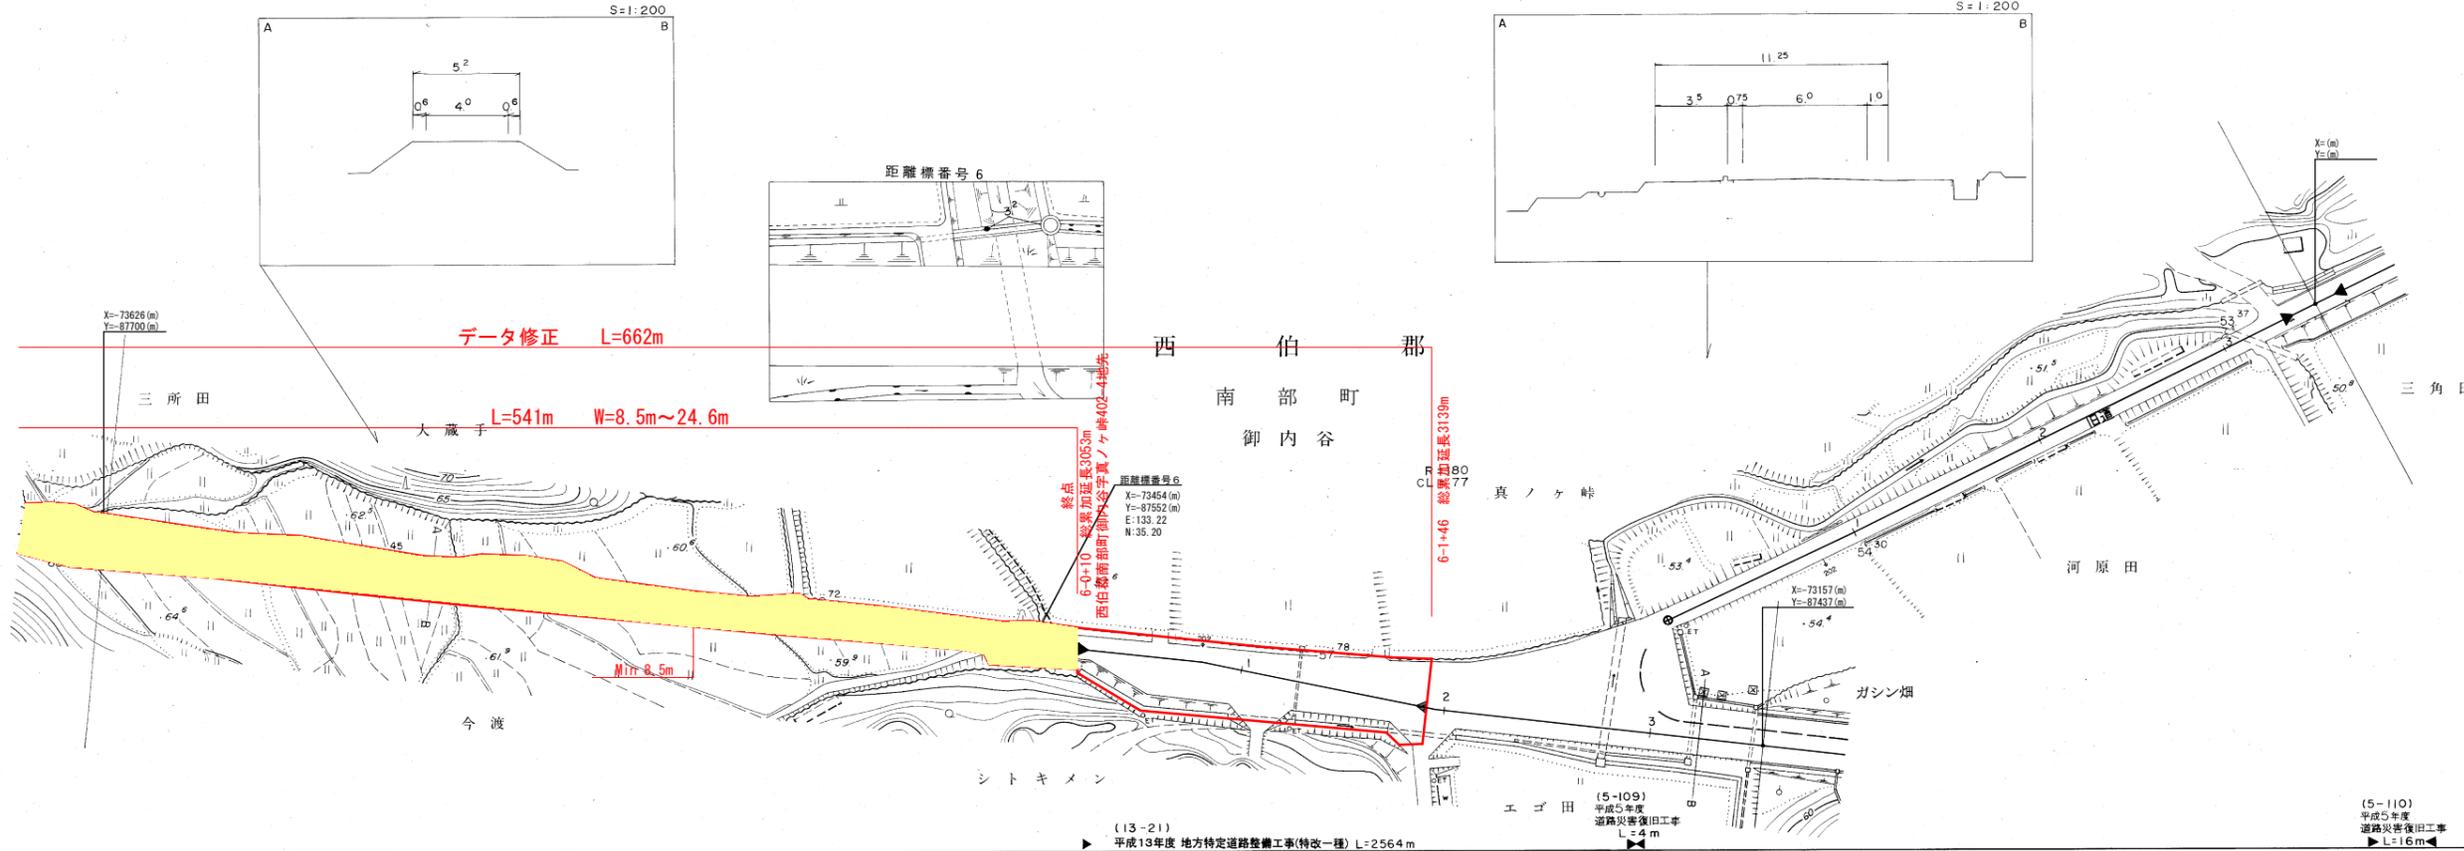

車道幅員	W = 4.0		W = 6.0	
路面種類	B			
縦断勾配				
距離程	5-5 +13	5-6 +13	5-7 +13	5-8 +13

パシフィック航業株式会社
 有限会社 イズミ設計コンサルタント
 株式会社 伊豆設計コンサルタント

この地図は、建設省国土地理院長の承認を得て、同院所定の測量標及び測量成果を使用して調製したものである。(承認番号)昭33、中公第77号