




道 路 台 帳 平 面 図

鳥 取 県

調製年月	平成 21 年 3 月	図面縮尺	1 : 1000	路線コード	22 - 318	道路種別	一般県道	路線名	伏野覚寺線	区間	7-2 ~ 7-7	図面番号	16-8
------	-------------	------	----------	-------	----------	------	------	-----	-------	----	-----------	------	------

鳥 取 市
湖 山 町

変更前

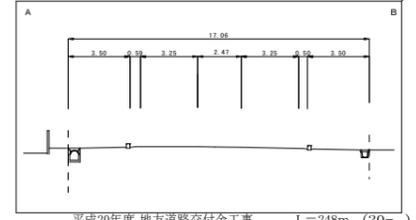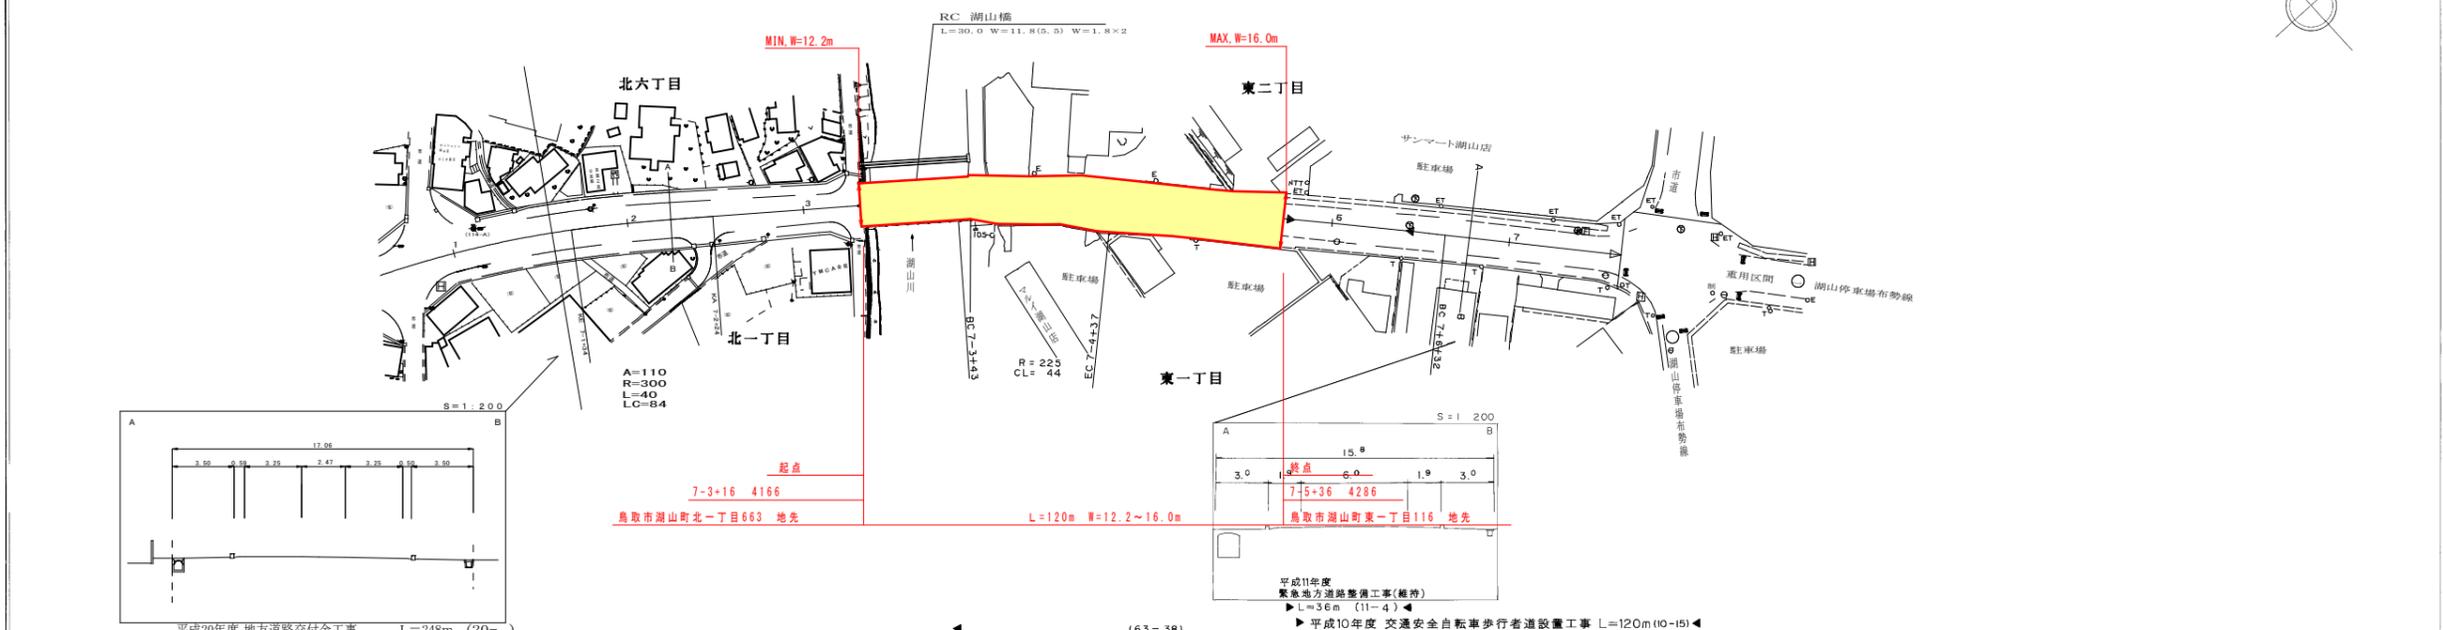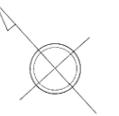

車道幅員	W=6.5	(63-38)	W=5.5	W=6.0	(11-4)
路面種別	A				
縦断勾配	2.3% 0.8% 1.4% 0.2%				
距離程	7+00 7+01 7+02 7+03 7+04				

サイトウコンサルタント株式会社

この地図は、建設省国土地理院長の承認を得て、同院所管の測量標及び測量成果を使用して編製したものである。(承認番号) 昭55. 中公第 44 号