


# 道 路 台 帳 平 面 図

鳥 取 県

調整年月	平成 22 年 3 月	図面縮尺	1 : 1000	路線コード	22 - 272	道路種別	一般県道	路線名	智頭停車場線	区間	0-0 ~ 0-11	図面番号	1-1
------	-------------	------	----------	-------	----------	------	------	-----	--------	----	------------	------	-----

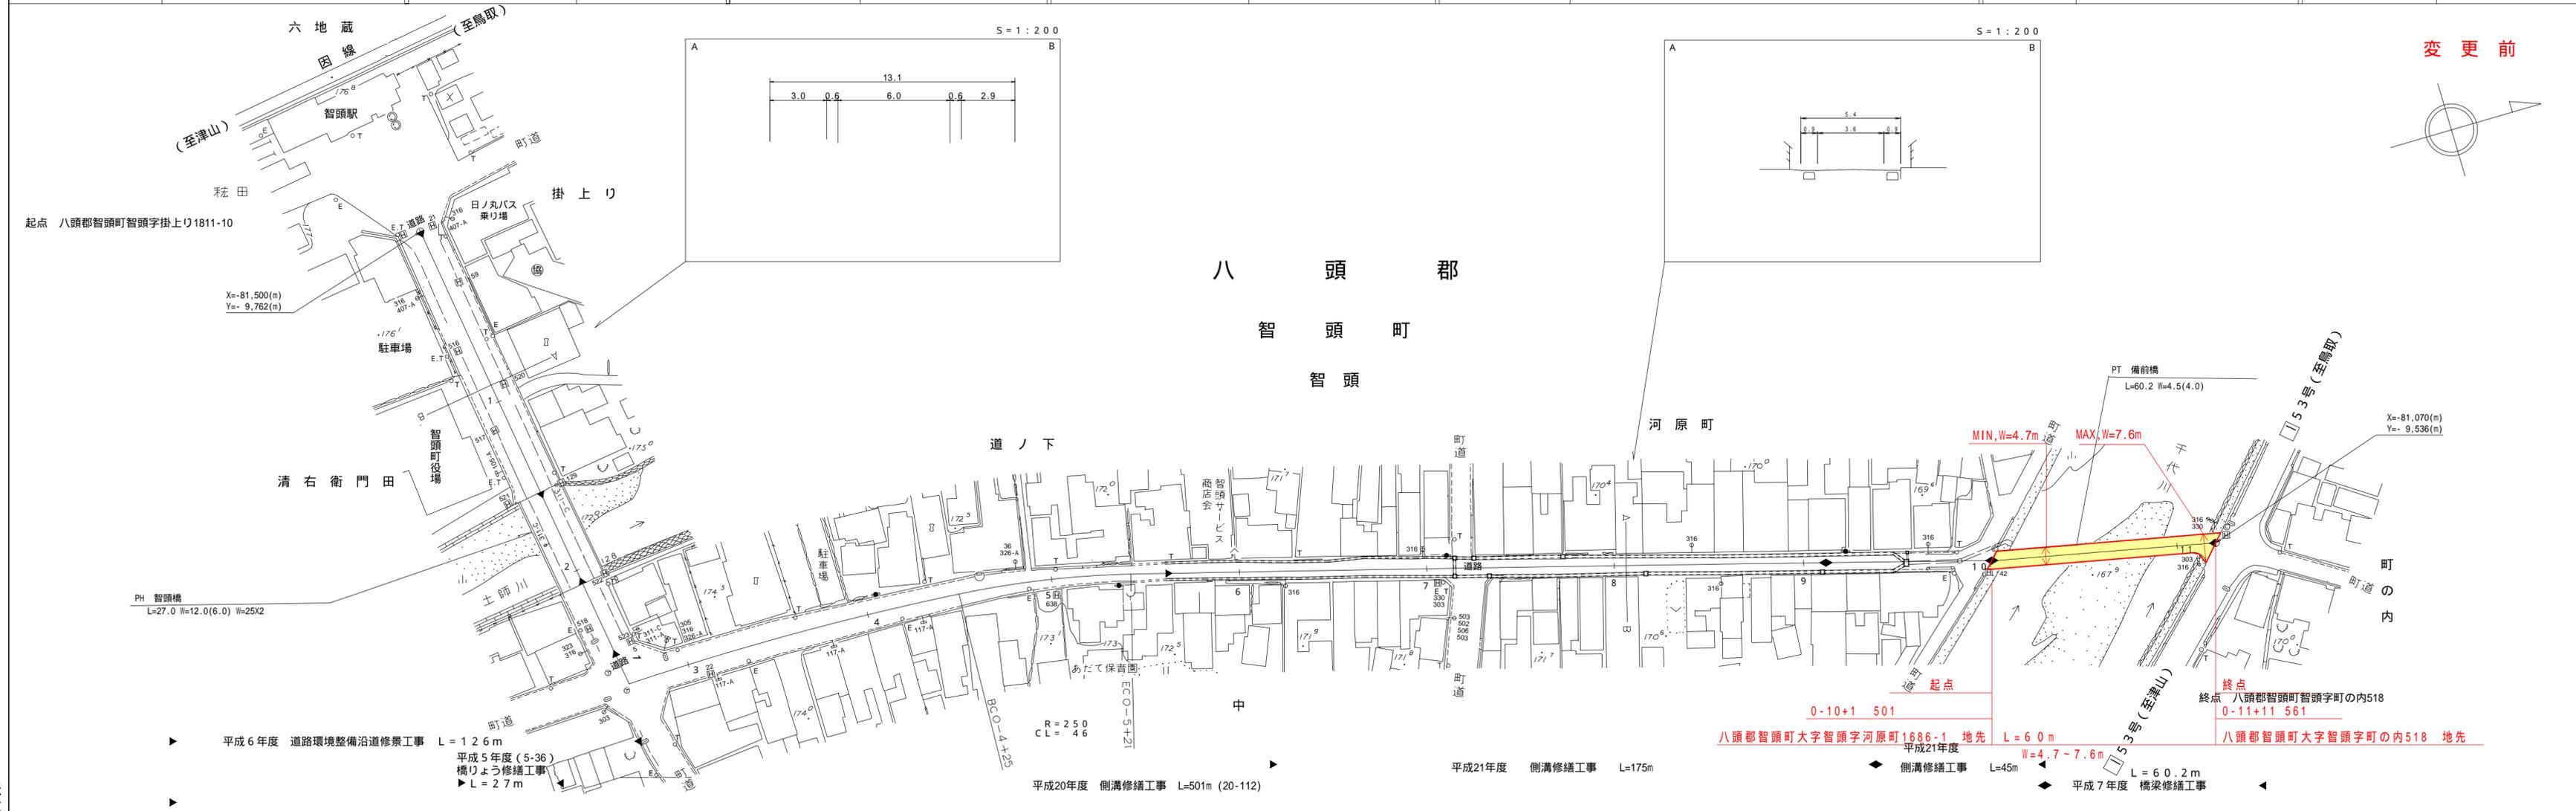

株式会社  
日化技研

車道幅員	W = 6.0	W = 3.5	W = 5.4	W = 4.0
路面種別	A	C	A	C
縦断勾配	1.6%	0.6%	1.4%	0.2%
距離程	0+0	0+1	0+2	0+3

この地図は、建設省国土院院長の承認を得て、同院所管の測量種及び測量成果を使用して調整したものである。(承認番号)昭55中公第44号