
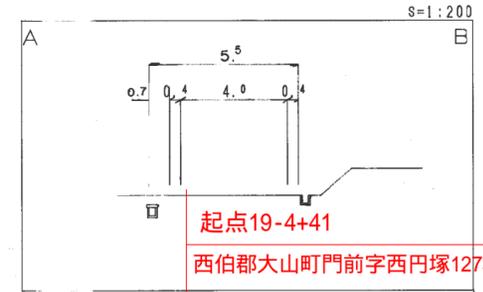
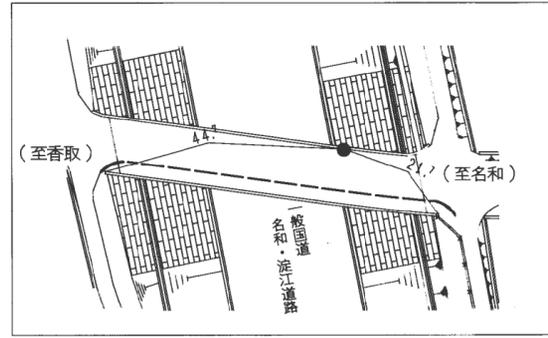
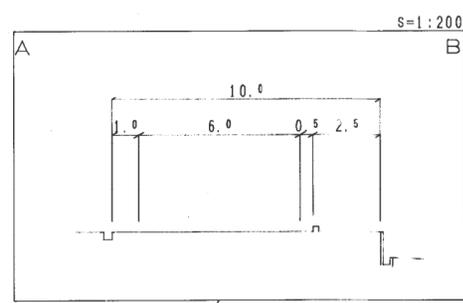


# 道 路 台 帳 平 面 図


鳥 取 県

調製年月 平成 20 年 3 月 図面縮尺 1 : 1000 路線コード 22 - 277 道路種別 一般県道 路線名 豊房名和線 区間 18-5 ~ 19-7 図面番号 18-16

修正前

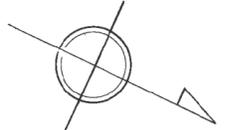

L = 483m  
W = 6.7 ~ 22.6m

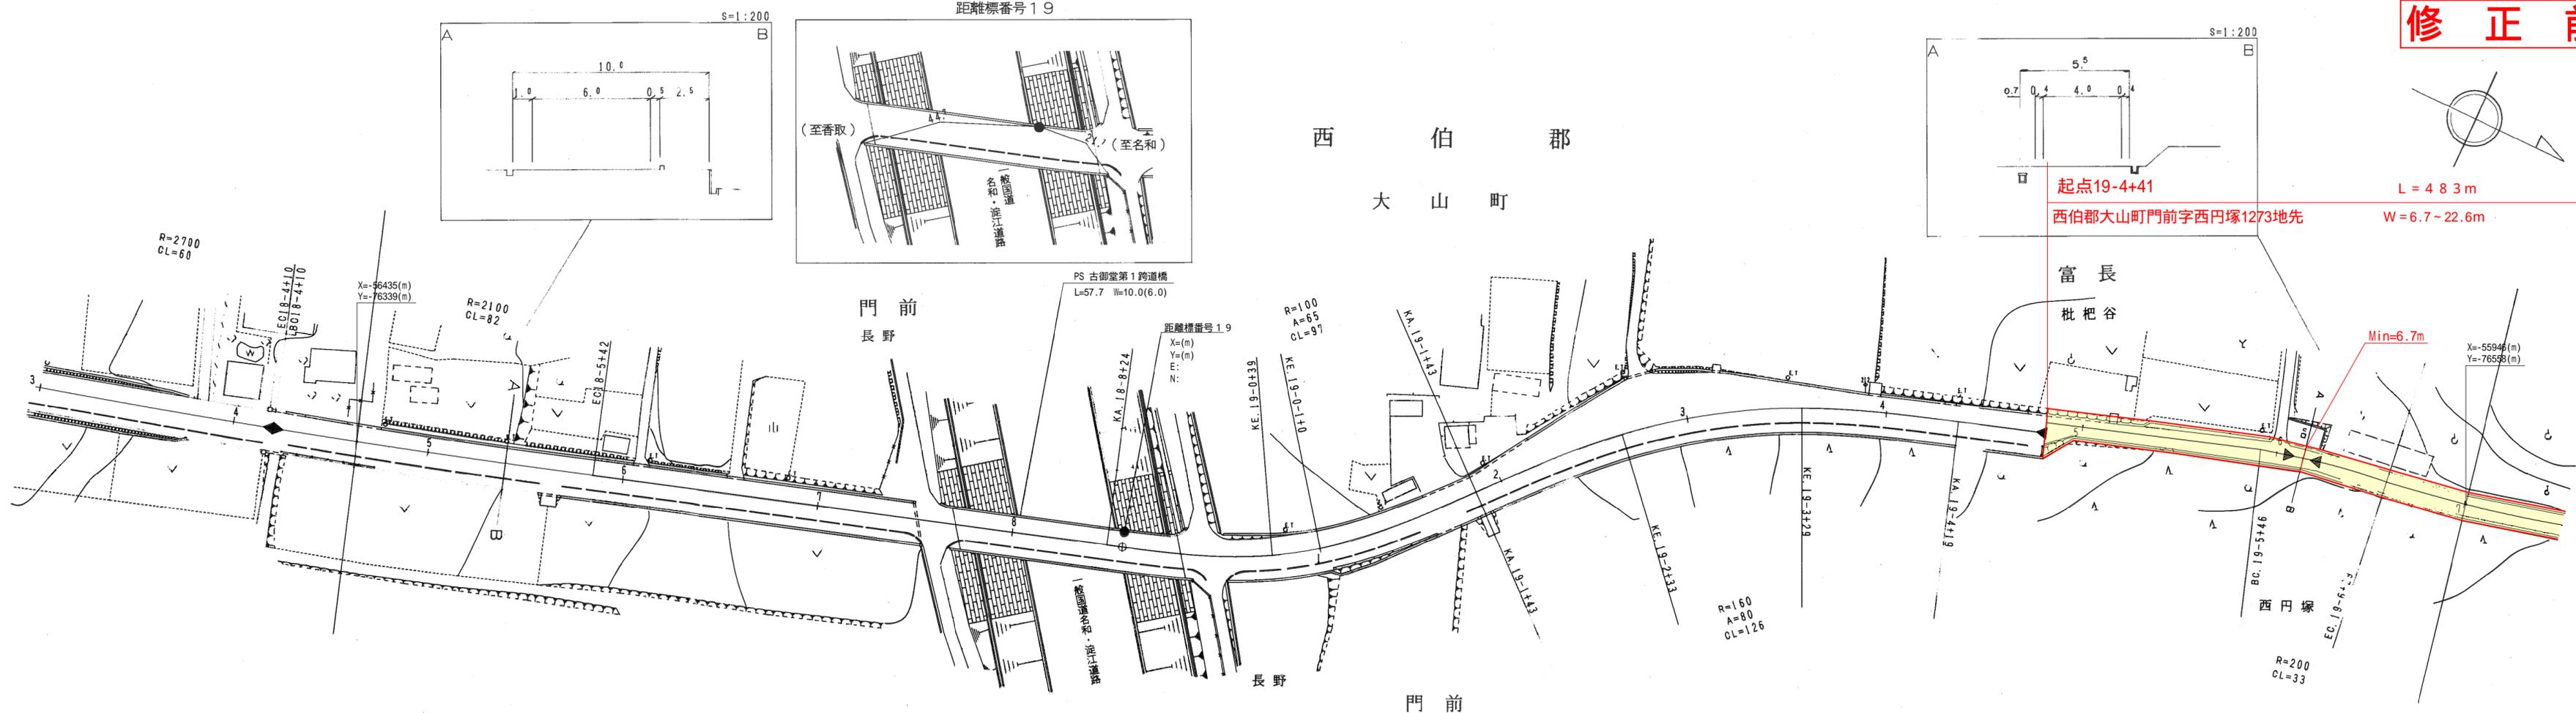

(有) 江府技研コンサルタント  
 (2-109) 平成2年度 緊急地方道路整備工事(舗装新設) L=460m  
 (01-36) 平成元年度 緊急地方道路整備工事(雪害) L=460m

(19-21) 平成19年度 地方特定道路整備工事 L=459m

19年度 農業用給水スタンド設置工事 L=9m

車道幅員	W=6.4	
路面種別	A	B
縦断勾配		
距離程	18-4+10    18-4+30    18-6+0    19-1+32    19-3+32    19-4+41	19-4+41

株式会社ワールパス

