
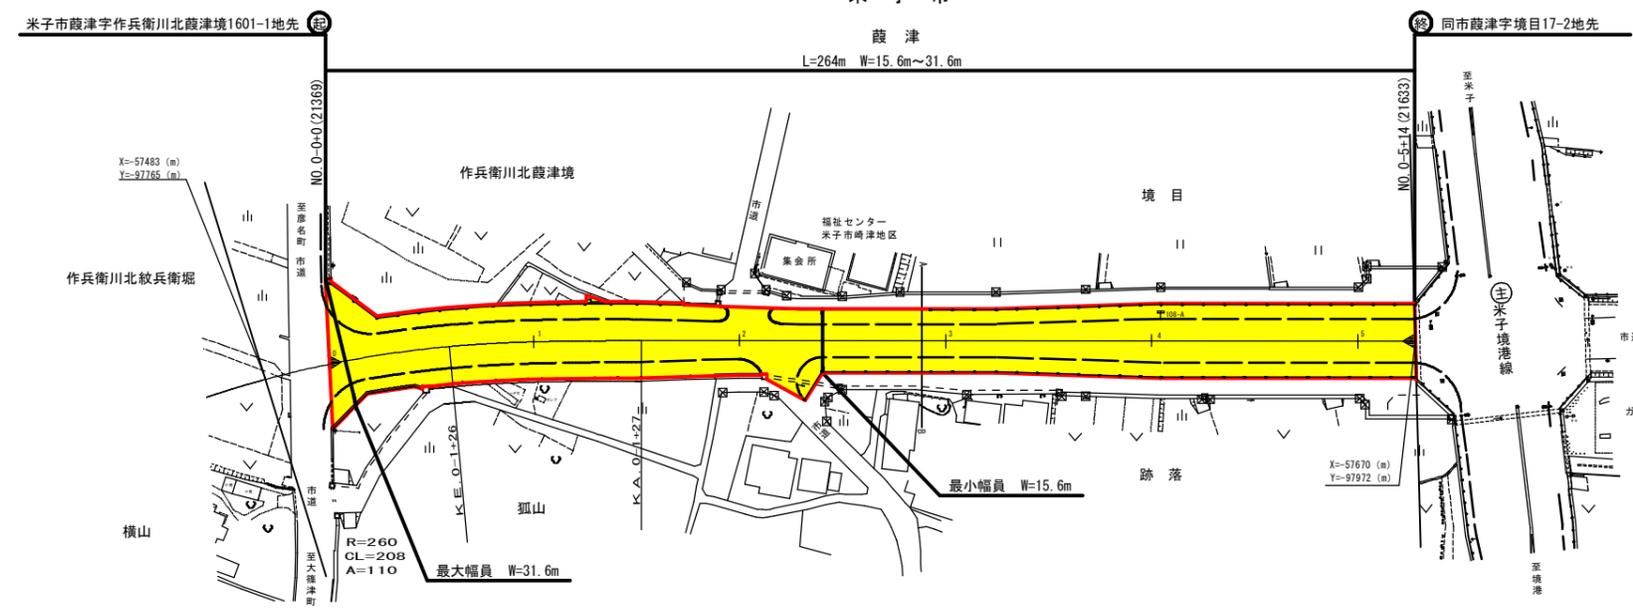


道 路 台 帳 平 面 図

鳥 取 県

調整年月	平成 22 年 3 月	図面縮尺	1:1,000	路線コード	22-300	道路種別	一般県道	路線名	米子環状線	区間	0-0~0-5	図面番号	BP-1
------	-------------	------	---------	-------	--------	------	------	-----	-------	----	---------	------	------

変更前

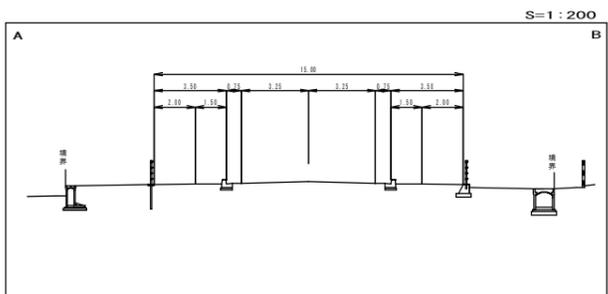

平成21年度 交通安全統合補助工事 L=264m

車道幅員	W=6.5	
路面種類	A	
縦断勾配	4.0	1.2%
距離程	0-0	0-1
	0-0	0-5

株式会社
ウエス