


道 路 台 帳 平 面 図

鳥 取 県


調製年月	平成13年 3月	図面縮尺	1:1,000	路線コード	21-034	道路種別	主要地方道	路線名	倉吉赤碓中山線	区間	2-4 ~ 3-3	図面番号	66-3
------	----------	------	---------	-------	--------	------	-------	-----	---------	----	-----------	------	------

変更前

修正区間 L=111.0m
W=10.8m~23.0m

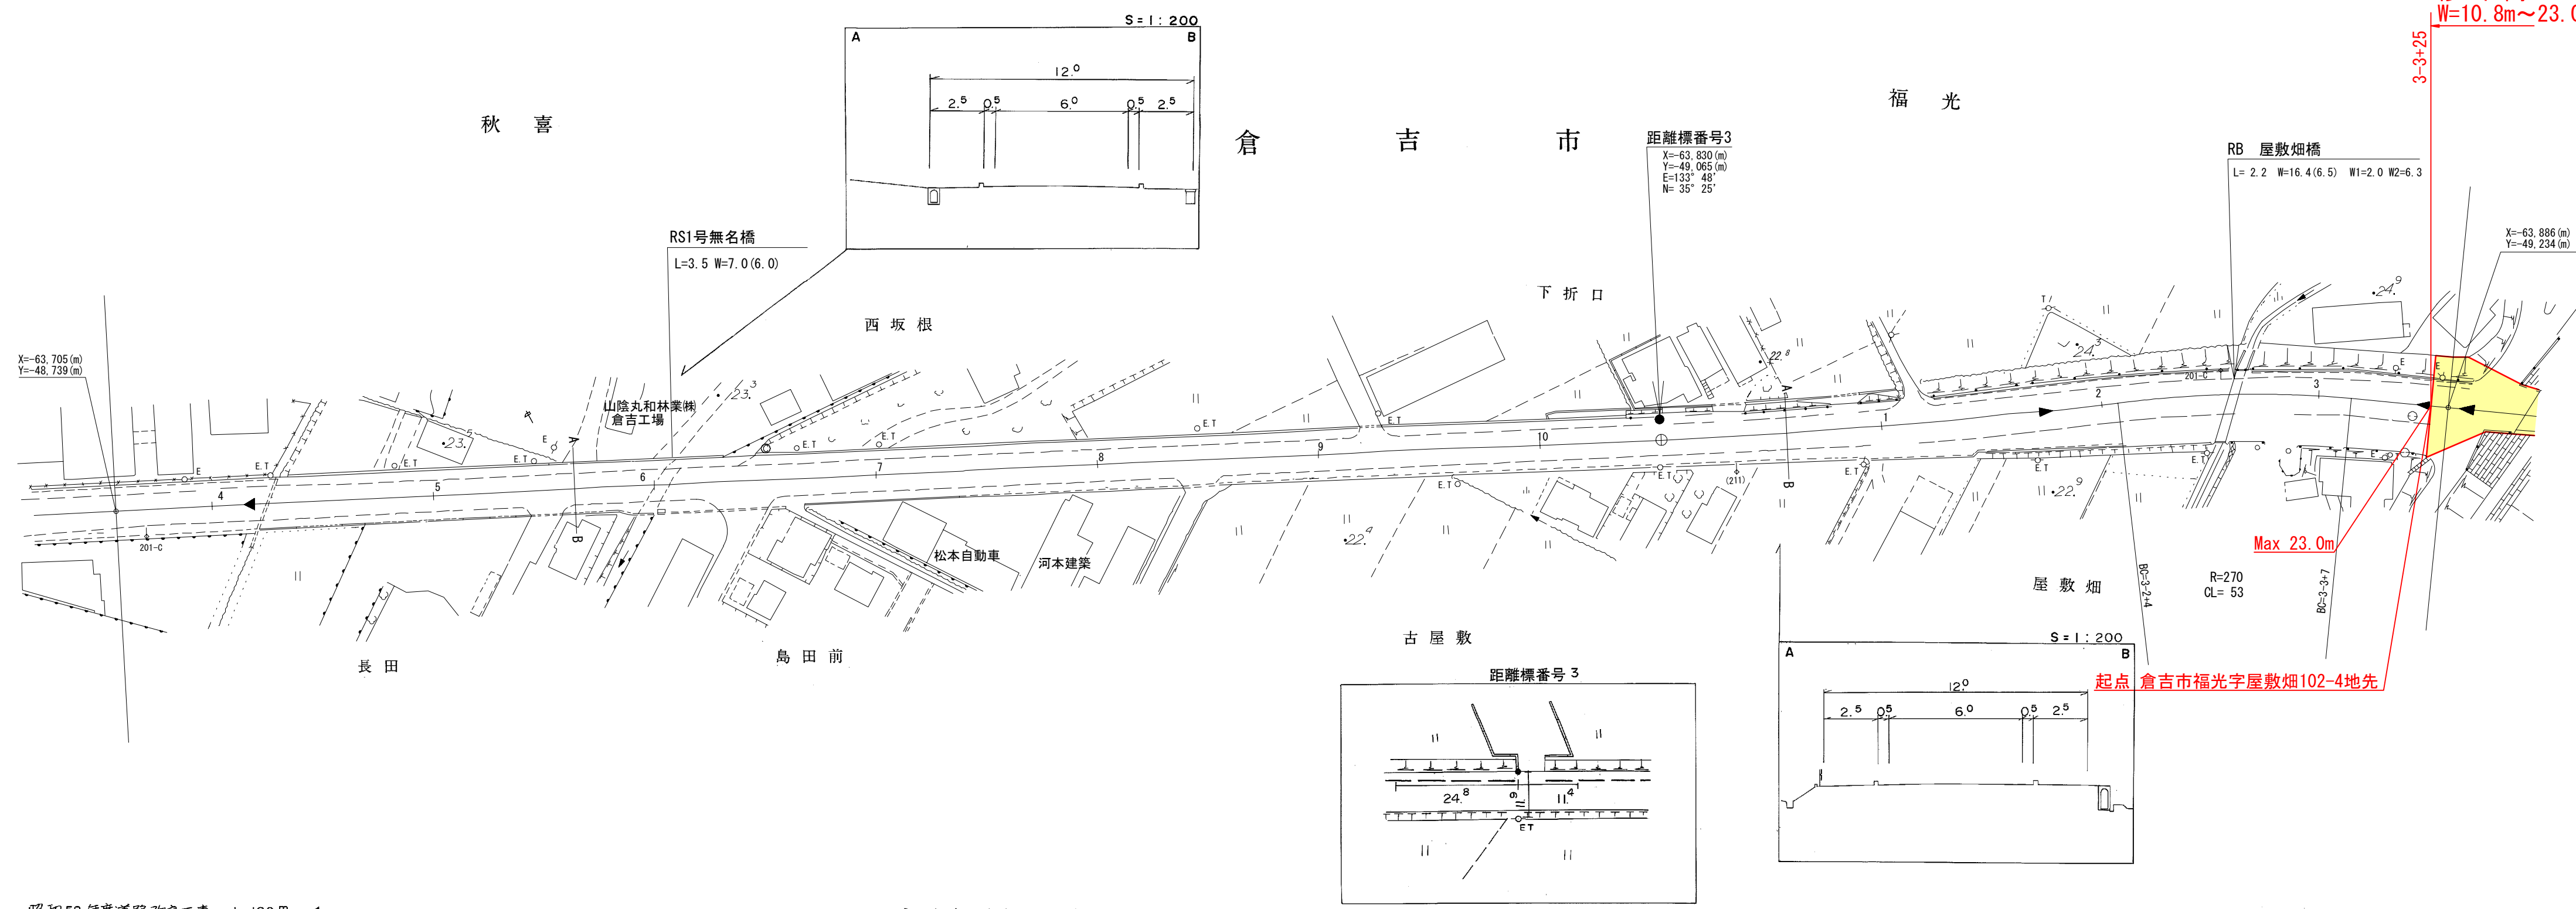

昭和58年度道路改良工事 L=180m ◀ 平成12年度 歩道設置工事 L=557m ▶ 昭和61年度 道路環境整備工事 L=89m ▶

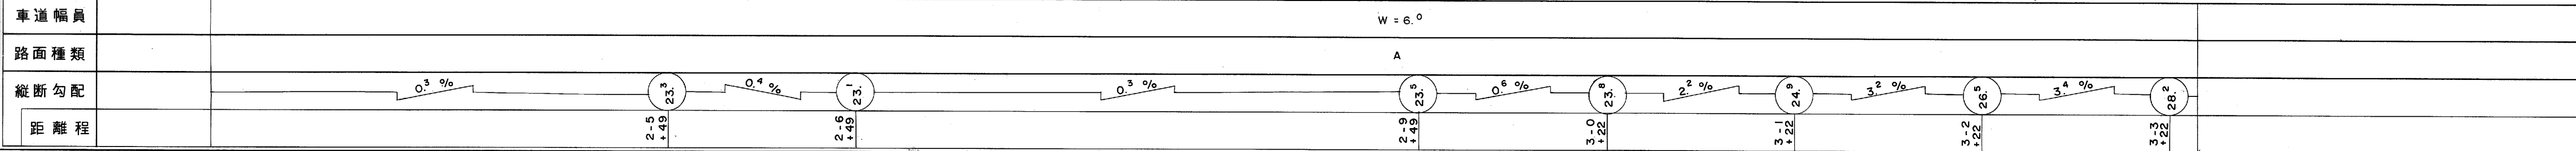

橋コンサルタント株式会社

この地図は、建設省国土地理院長の承認を得て、同院所管の測量表及び測量成果を使用して編製したものである。 (承認番号) 昭55. 中公第 44号