


道 路 台 帳 平 面 図

鳥 取 県

調整年月	平成 21年 3月	図面縮尺	1 : 1000	路線コード	21-6	道路種別	主要地方道	路線名	津山智頭八東線	区間	59-4 ~ 60-4	図面番号	65-63
------	-----------	------	----------	-------	------	------	-------	-----	---------	----	-------------	------	-------

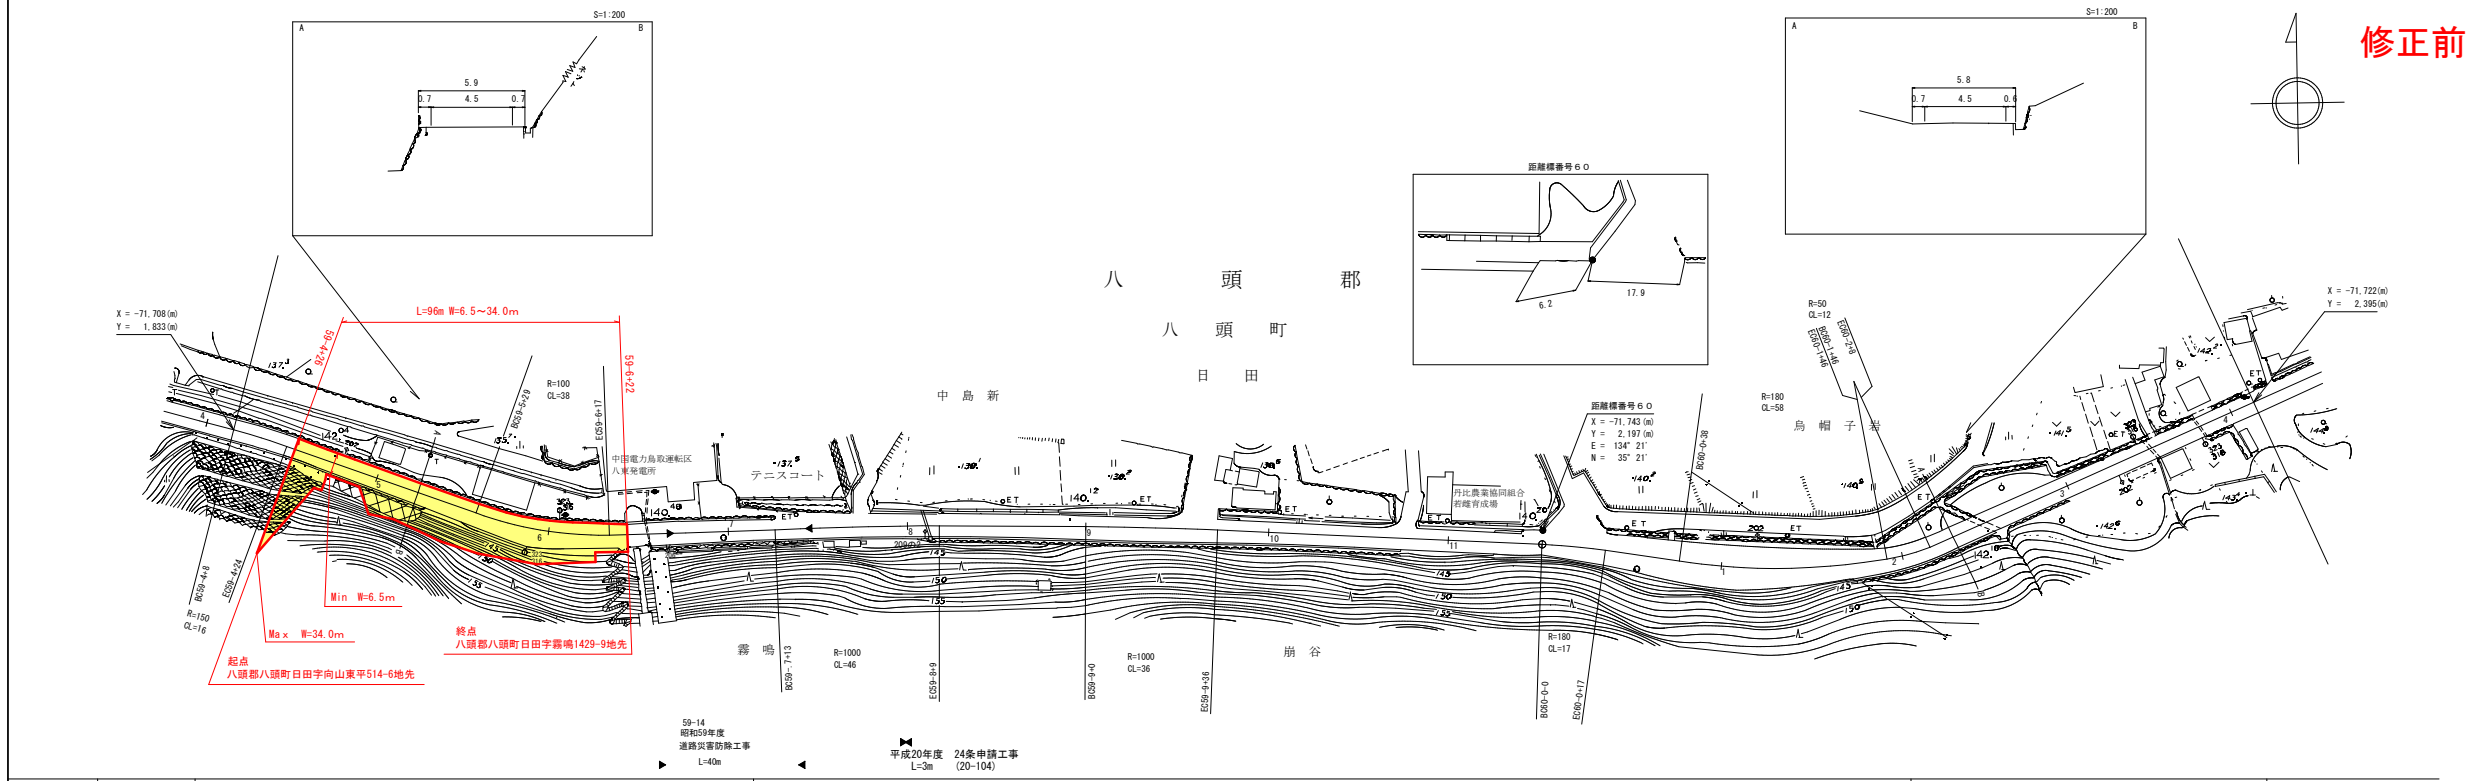

車道幅員	W=4.5	60.7	61.5	62.3	559.9	560.
------	-------	------	------	-------	-------	------