


道 路 台 帳 平 面 図

鳥 取 県

| | | | | | | | | | | | | | |
|------|-------------|------|-----------|-------|--------|------|------|-----|-------|----|-----------|------|-------|
| 調整年月 | 平成 20 年 3 月 | 図面縮尺 | 1 : 1,000 | 路線コード | 22-300 | 道路種別 | 一般県道 | 路線名 | 米子環状線 | 区間 | 23-1~23-8 | 図面番号 | 28-26 |
|------|-------------|------|-----------|-------|--------|------|------|-----|-------|----|-----------|------|-------|

変 更 前

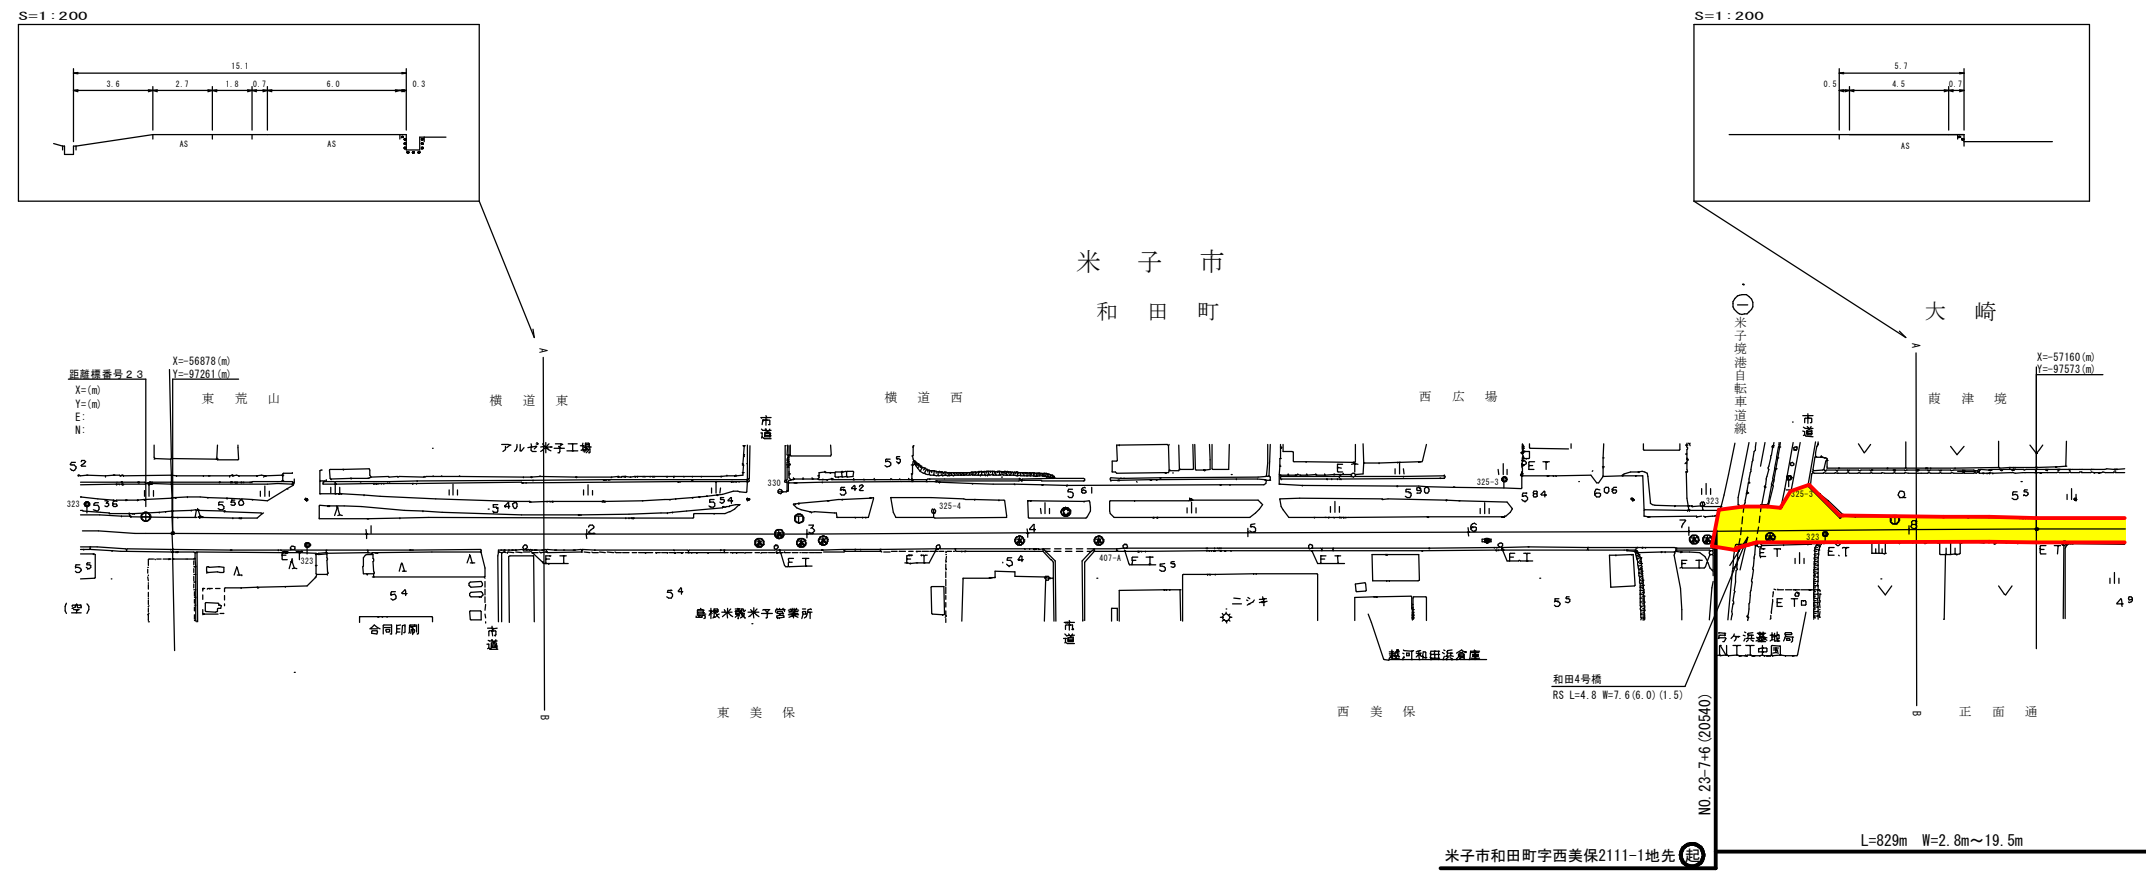

株式会社ワ-パス