


道 路 台 帳 平 面 図

鳥 取 県

調整年月	平成 22 年 8 月	図面縮尺	1 : 1000	路線コード	22 - 237	道路種別	一般県道	路線名	仙隠岡田線	区間	- ~ -	図面番号	BP-1
------	-------------	------	----------	-------	----------	------	------	-----	-------	----	-------	------	------

変更後

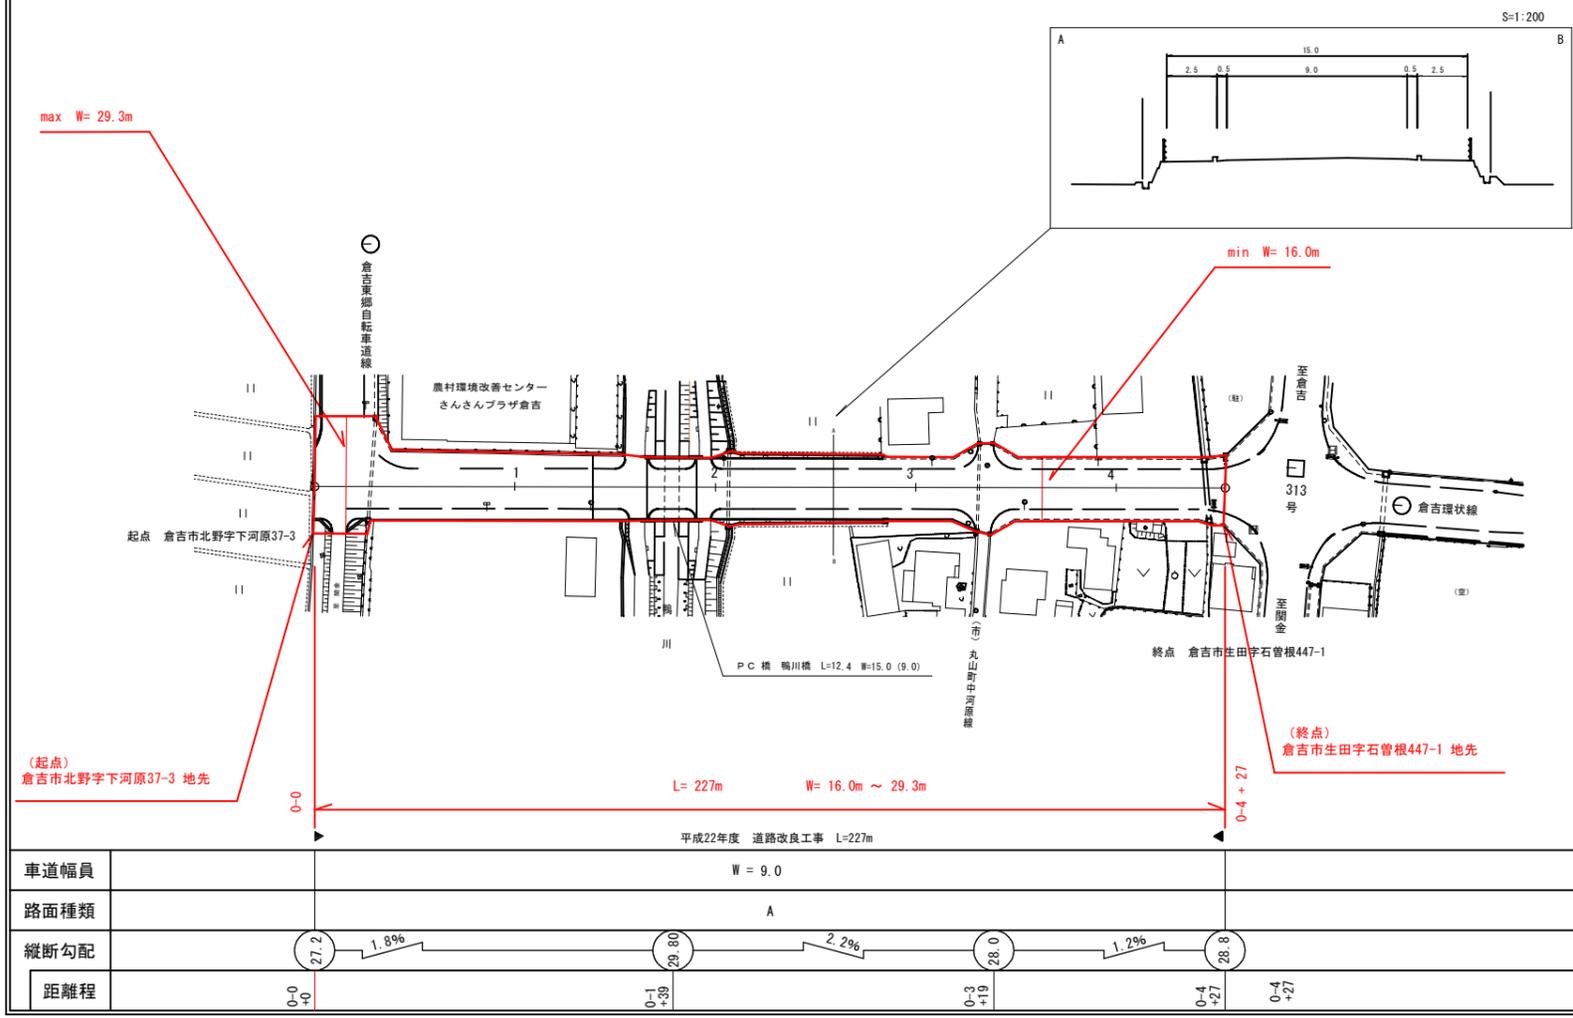

株 式 会 社 ミ シ ナ

車道幅員	W = 9.0							
路面種類	A							
縦断勾配	<table style="width: 100%; text-align: center;"> <tr> <td style="width: 15%;">27.2</td> <td style="width: 15%;">1.8%</td> <td style="width: 15%;">29.80</td> <td style="width: 15%;">2.2%</td> <td style="width: 15%;">28.0</td> <td style="width: 15%;">1.2%</td> <td style="width: 15%;">28.8</td> </tr> </table>	27.2	1.8%	29.80	2.2%	28.0	1.2%	28.8
27.2	1.8%	29.80	2.2%	28.0	1.2%	28.8		
距離程	<table style="width: 100%; text-align: center;"> <tr> <td style="width: 15%;">0+0</td> <td style="width: 15%;">0+19</td> <td style="width: 15%;">0+3</td> <td style="width: 15%;">0+27</td> <td style="width: 15%;">0+4</td> <td style="width: 15%;">0+27</td> </tr> </table>	0+0	0+19	0+3	0+27	0+4	0+27	
0+0	0+19	0+3	0+27	0+4	0+27			

この地図は、建設省国土院院長の承認を得て、同院所管の測量標及び測量成果を使用して製図したものである。(承認番号) 昭55 中公第44号