


建物概要

敷地面積 : 31,918.0 m²
(約9,670坪)
建築面積 : 5,467.0 m²
(約1,650坪)
延べ面積 : 26,373.0 m²
(約7,990坪)

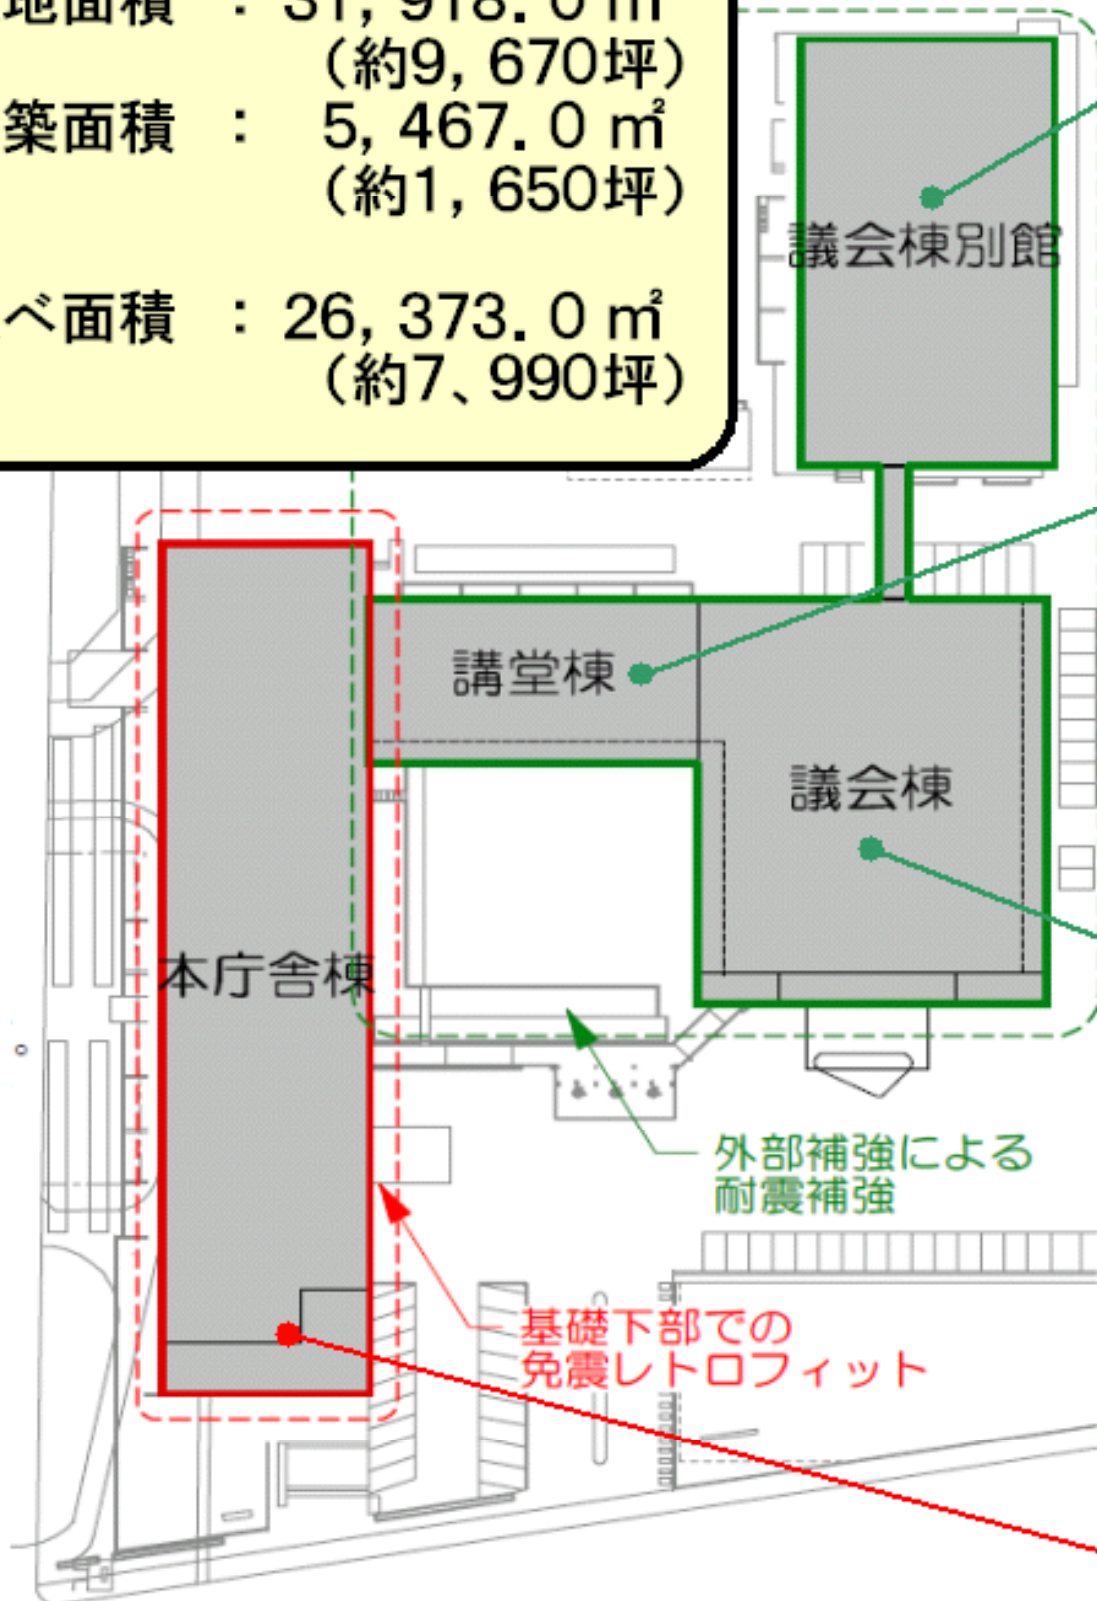

【議会棟別館】

構造・規模 : RC造・地下1階、地上3階
建築面積 : 1,254 m² (約 380坪)
延べ面積 : 4,124 m² (約1,250坪)

【講堂棟】

構造・規模 : RC造(一部SRC)・地下1階、地上2階
建築面積 : 648 m² (約 195坪)
延べ面積 : 1,369 m² (約 415坪)

【議会棟】

構造・規模 : RC造(一部SRC)・地下1階、地上3階
建築面積 : 1,342 m² (約 405坪)
延べ面積 : 4,069 m² (約1,230坪)

【本庁舎棟】

構造・規模 : RC造・地下1階、地上7階、塔屋3階
建築面積 : 2,223 m² (約 670坪)
延べ面積 : 16,811 m² (約5,115坪)