


別紙2(関金和田線の位置図)

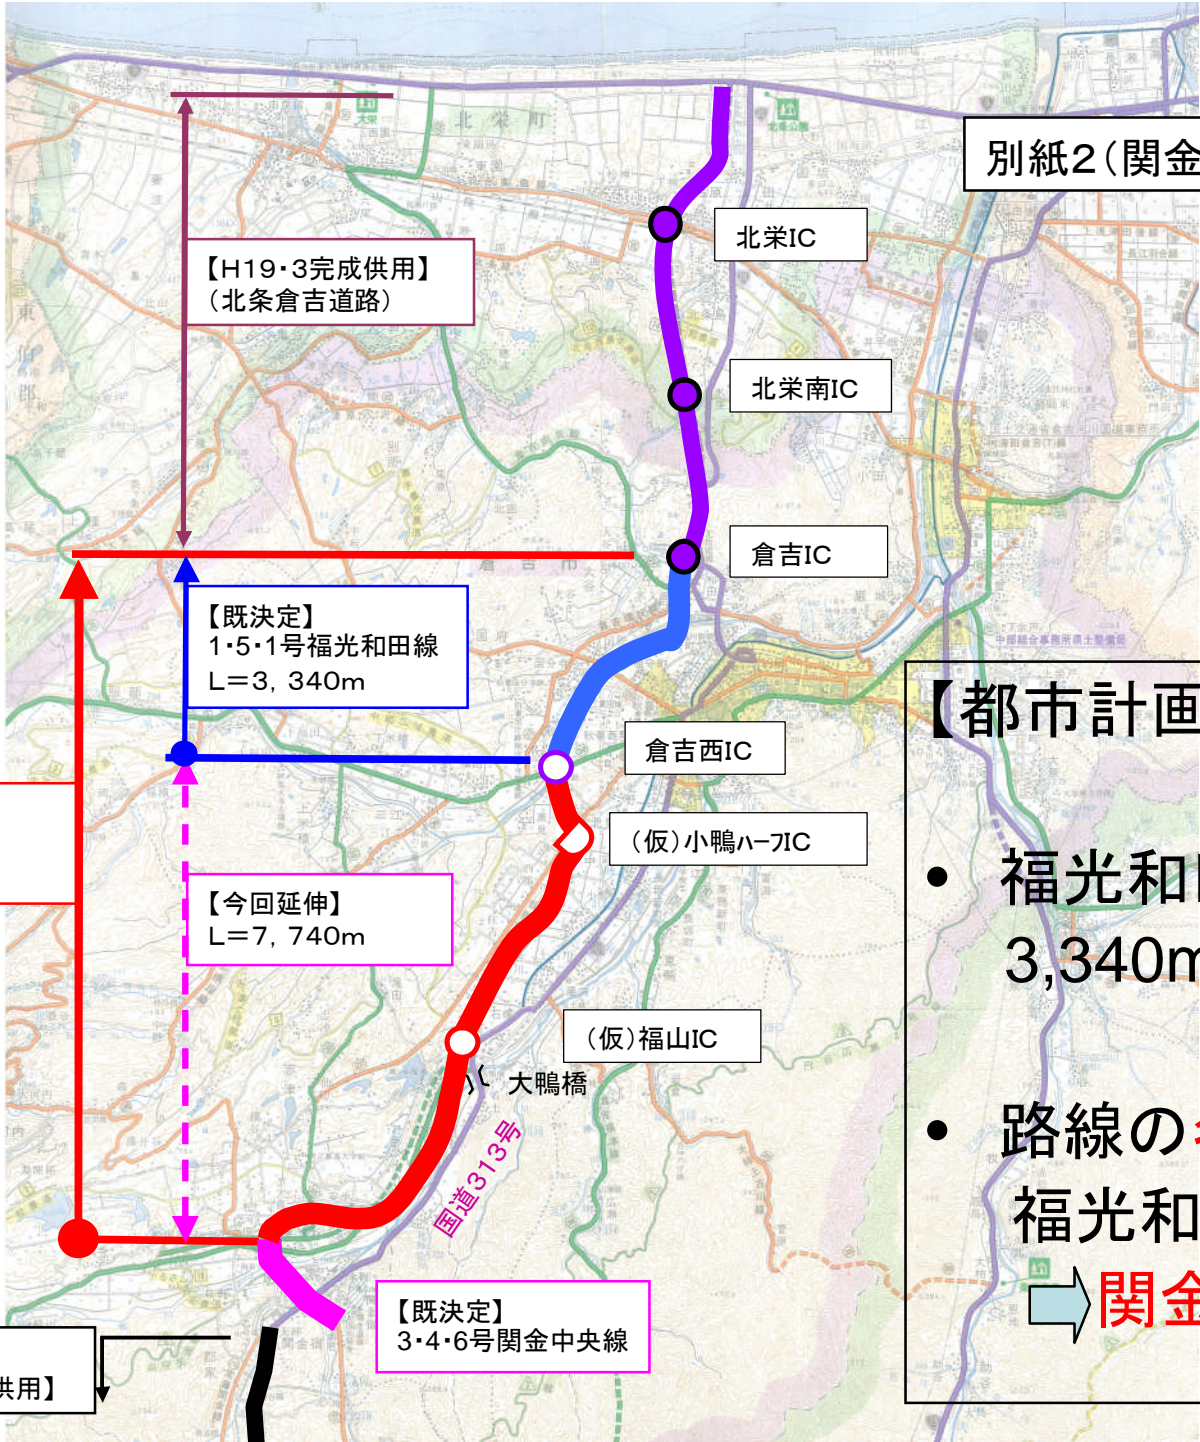

【H19・3完成供用】  
(北条倉吉道路)

北栄IC

北栄南IC

倉吉IC

【既決定】  
1・5・1号福光和田線  
L=3, 340m

倉吉西IC

(仮)小鴨ハーフIC

【今回変更】  
1・5・1号関金和田線  
L=11, 080m

【今回延伸】  
L=7, 740m

(仮)福山IC

大鴨橋

国道313号

【既決定】  
3・4・6号関金中央線

犬狭峠道路  
【H9. 10完成供用】

**【都市計画変更の概要】**

- 福光和田線を**延伸**  
3,340m ➡ **11,080m**
- 路線の**名称変更**  
福光和田線  
➡ **関金和田線**