


# 道 路 台 帳 平 面 図

鳥 取 県

調整年月	平成 23 年 3 月	図面縮尺	1 : 1,000	路線コード	15-313	道路種別	一般国道	路線名	国道313号	区間	39-1~40-2	図面番号	旧道-3
------	-------------	------	-----------	-------	--------	------	------	-----	--------	----	-----------	------	------

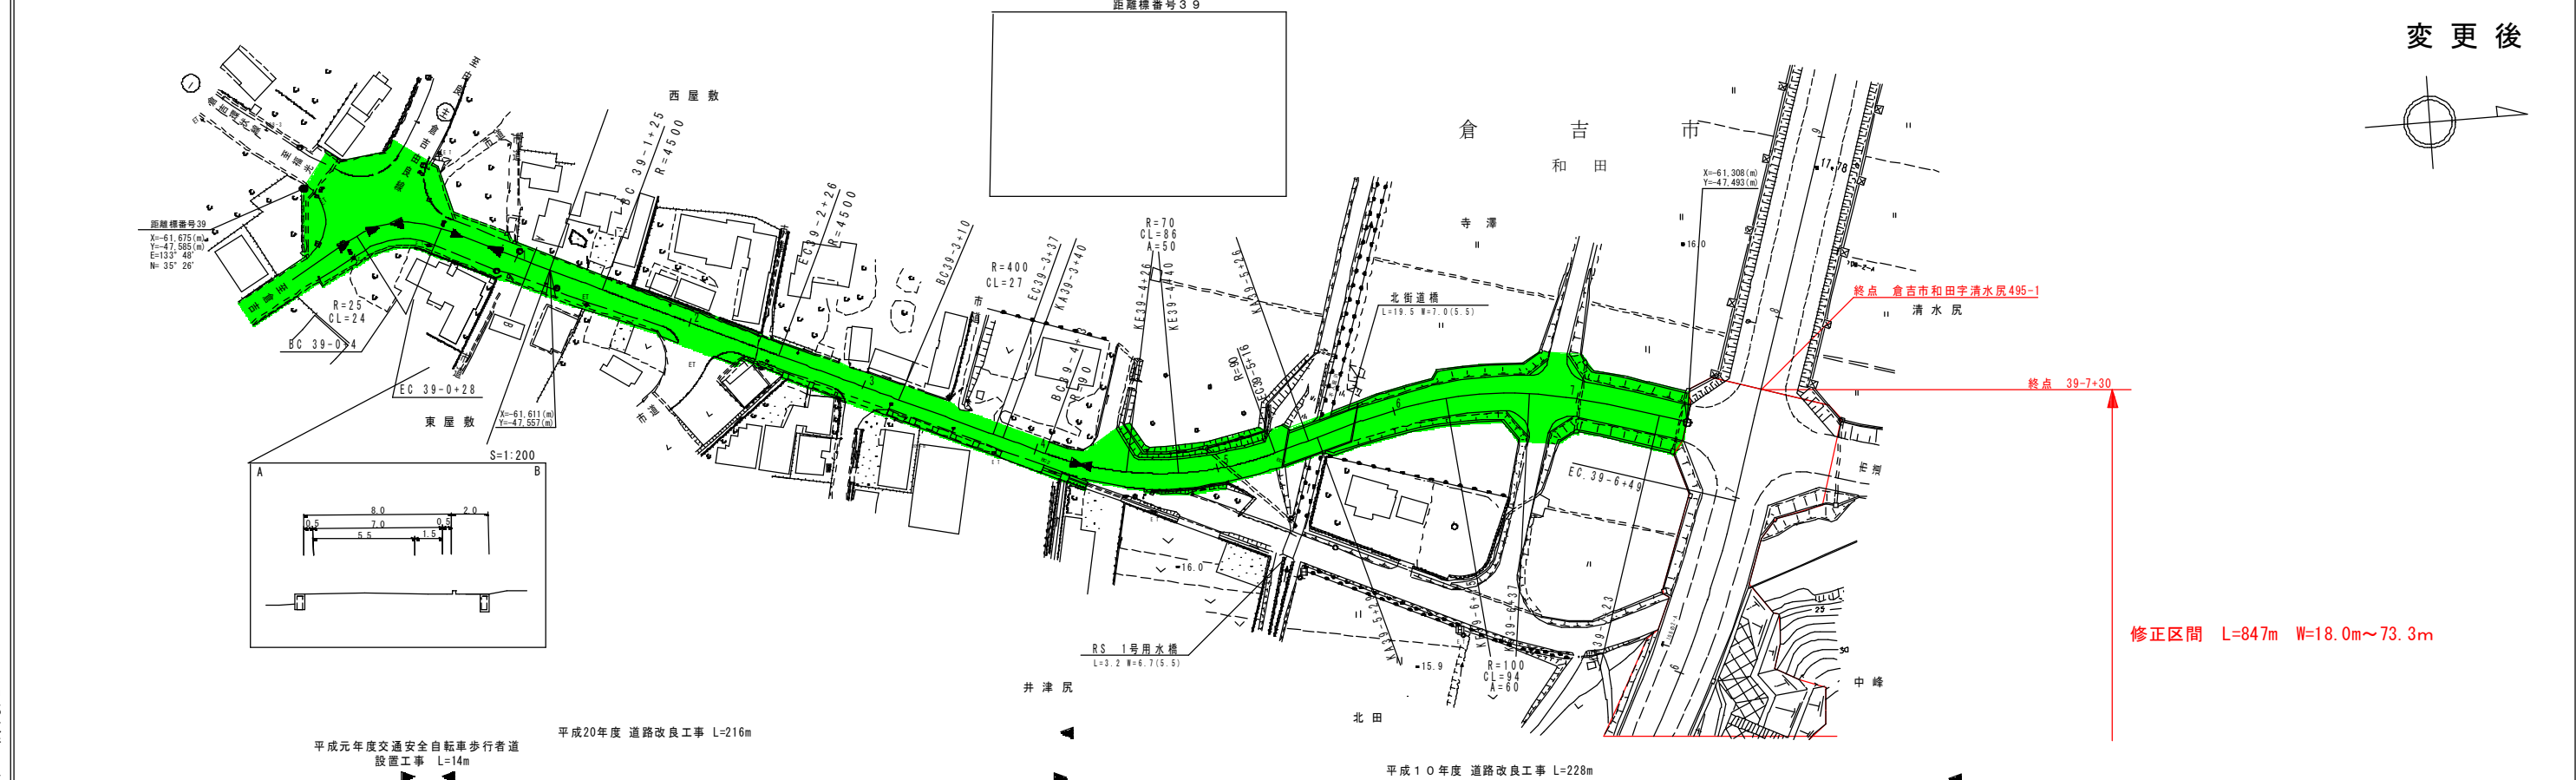

車道幅員													
路面種類													
縦断勾配													
距離程													

平成元年度交通安全自転車歩行者道設置工事 L=14m  
 平成20年度道路改良工事 L=216m  
 平成10年度道路改良工事 L=228m

中部技術コンサルタント株式会社

この地図は、建設省国土院の承認を得て、同院所管の測量及び測量成果を使用して作成したものである。(承認番号) 第55-中ロ第-44号