
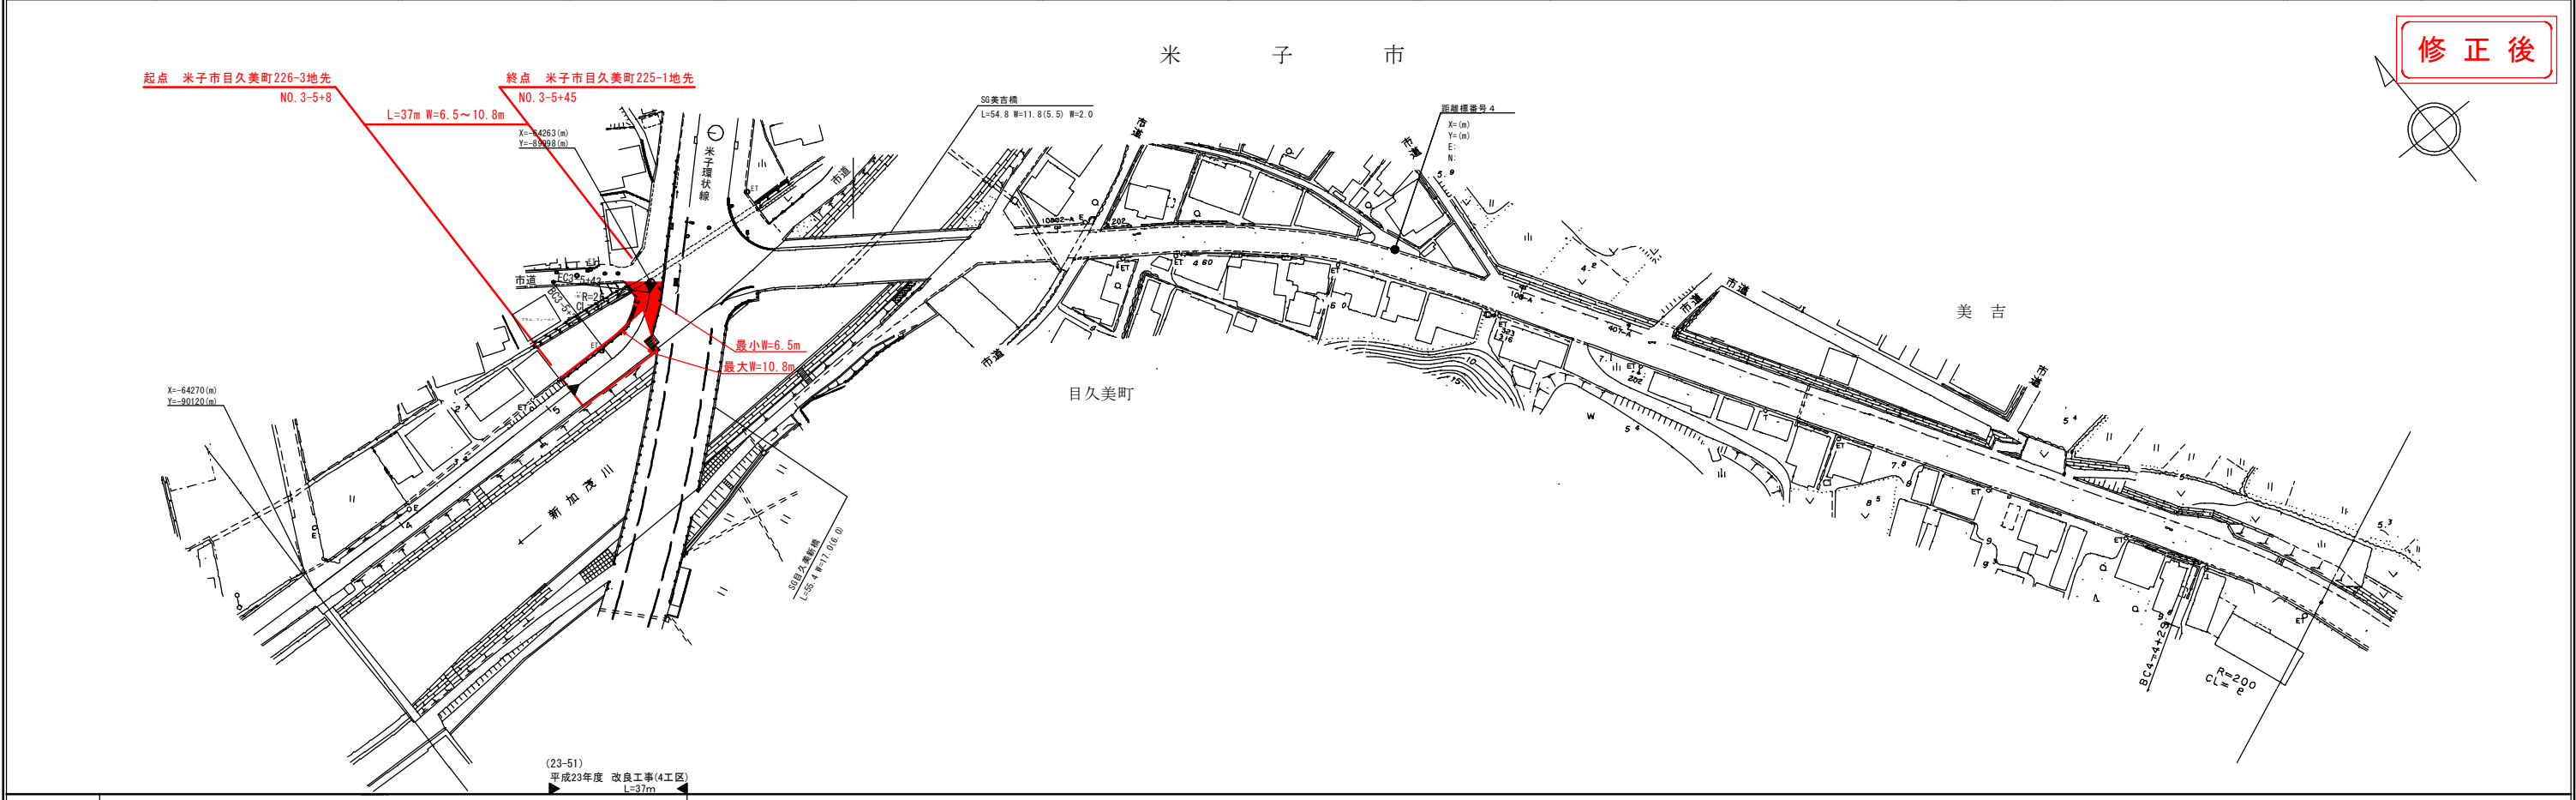


# 道 路 台 帳 平 面 図

鳥 取 県

調整年月	平成24年3月	図面縮尺	1:1000	路線コード	22-102	道路種別	一般県道	路線名	米子広瀬線	区間	3-4 ~ 3-5	図面番号	旧道2
------	---------	------	--------	-------	--------	------	------	-----	-------	----	-----------	------	-----

修正後

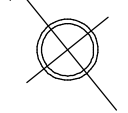

車道幅員	W=5.5												
路面種別	A												
縦断勾配													
距離程	3-3	3-4	3-5	3-5	3-5	3-5	3-5	3-5	3-5	3-5	3-5	3-5	3-5

シンワア(有)イズミ設計コンサルタント株式会社  
 ワア技研コンサルト株式会社